



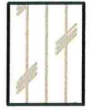
KWATERA NR 2
(W EKSPLOATACJI)

STABILIZACJA BEZTLENOWA
(PLANOWANA BUDOWA)

ZALĄCZNIK NR 2
ISTNIEJĄCE I PLANOWANE
ZAGOSPODAROWANIE TERENU

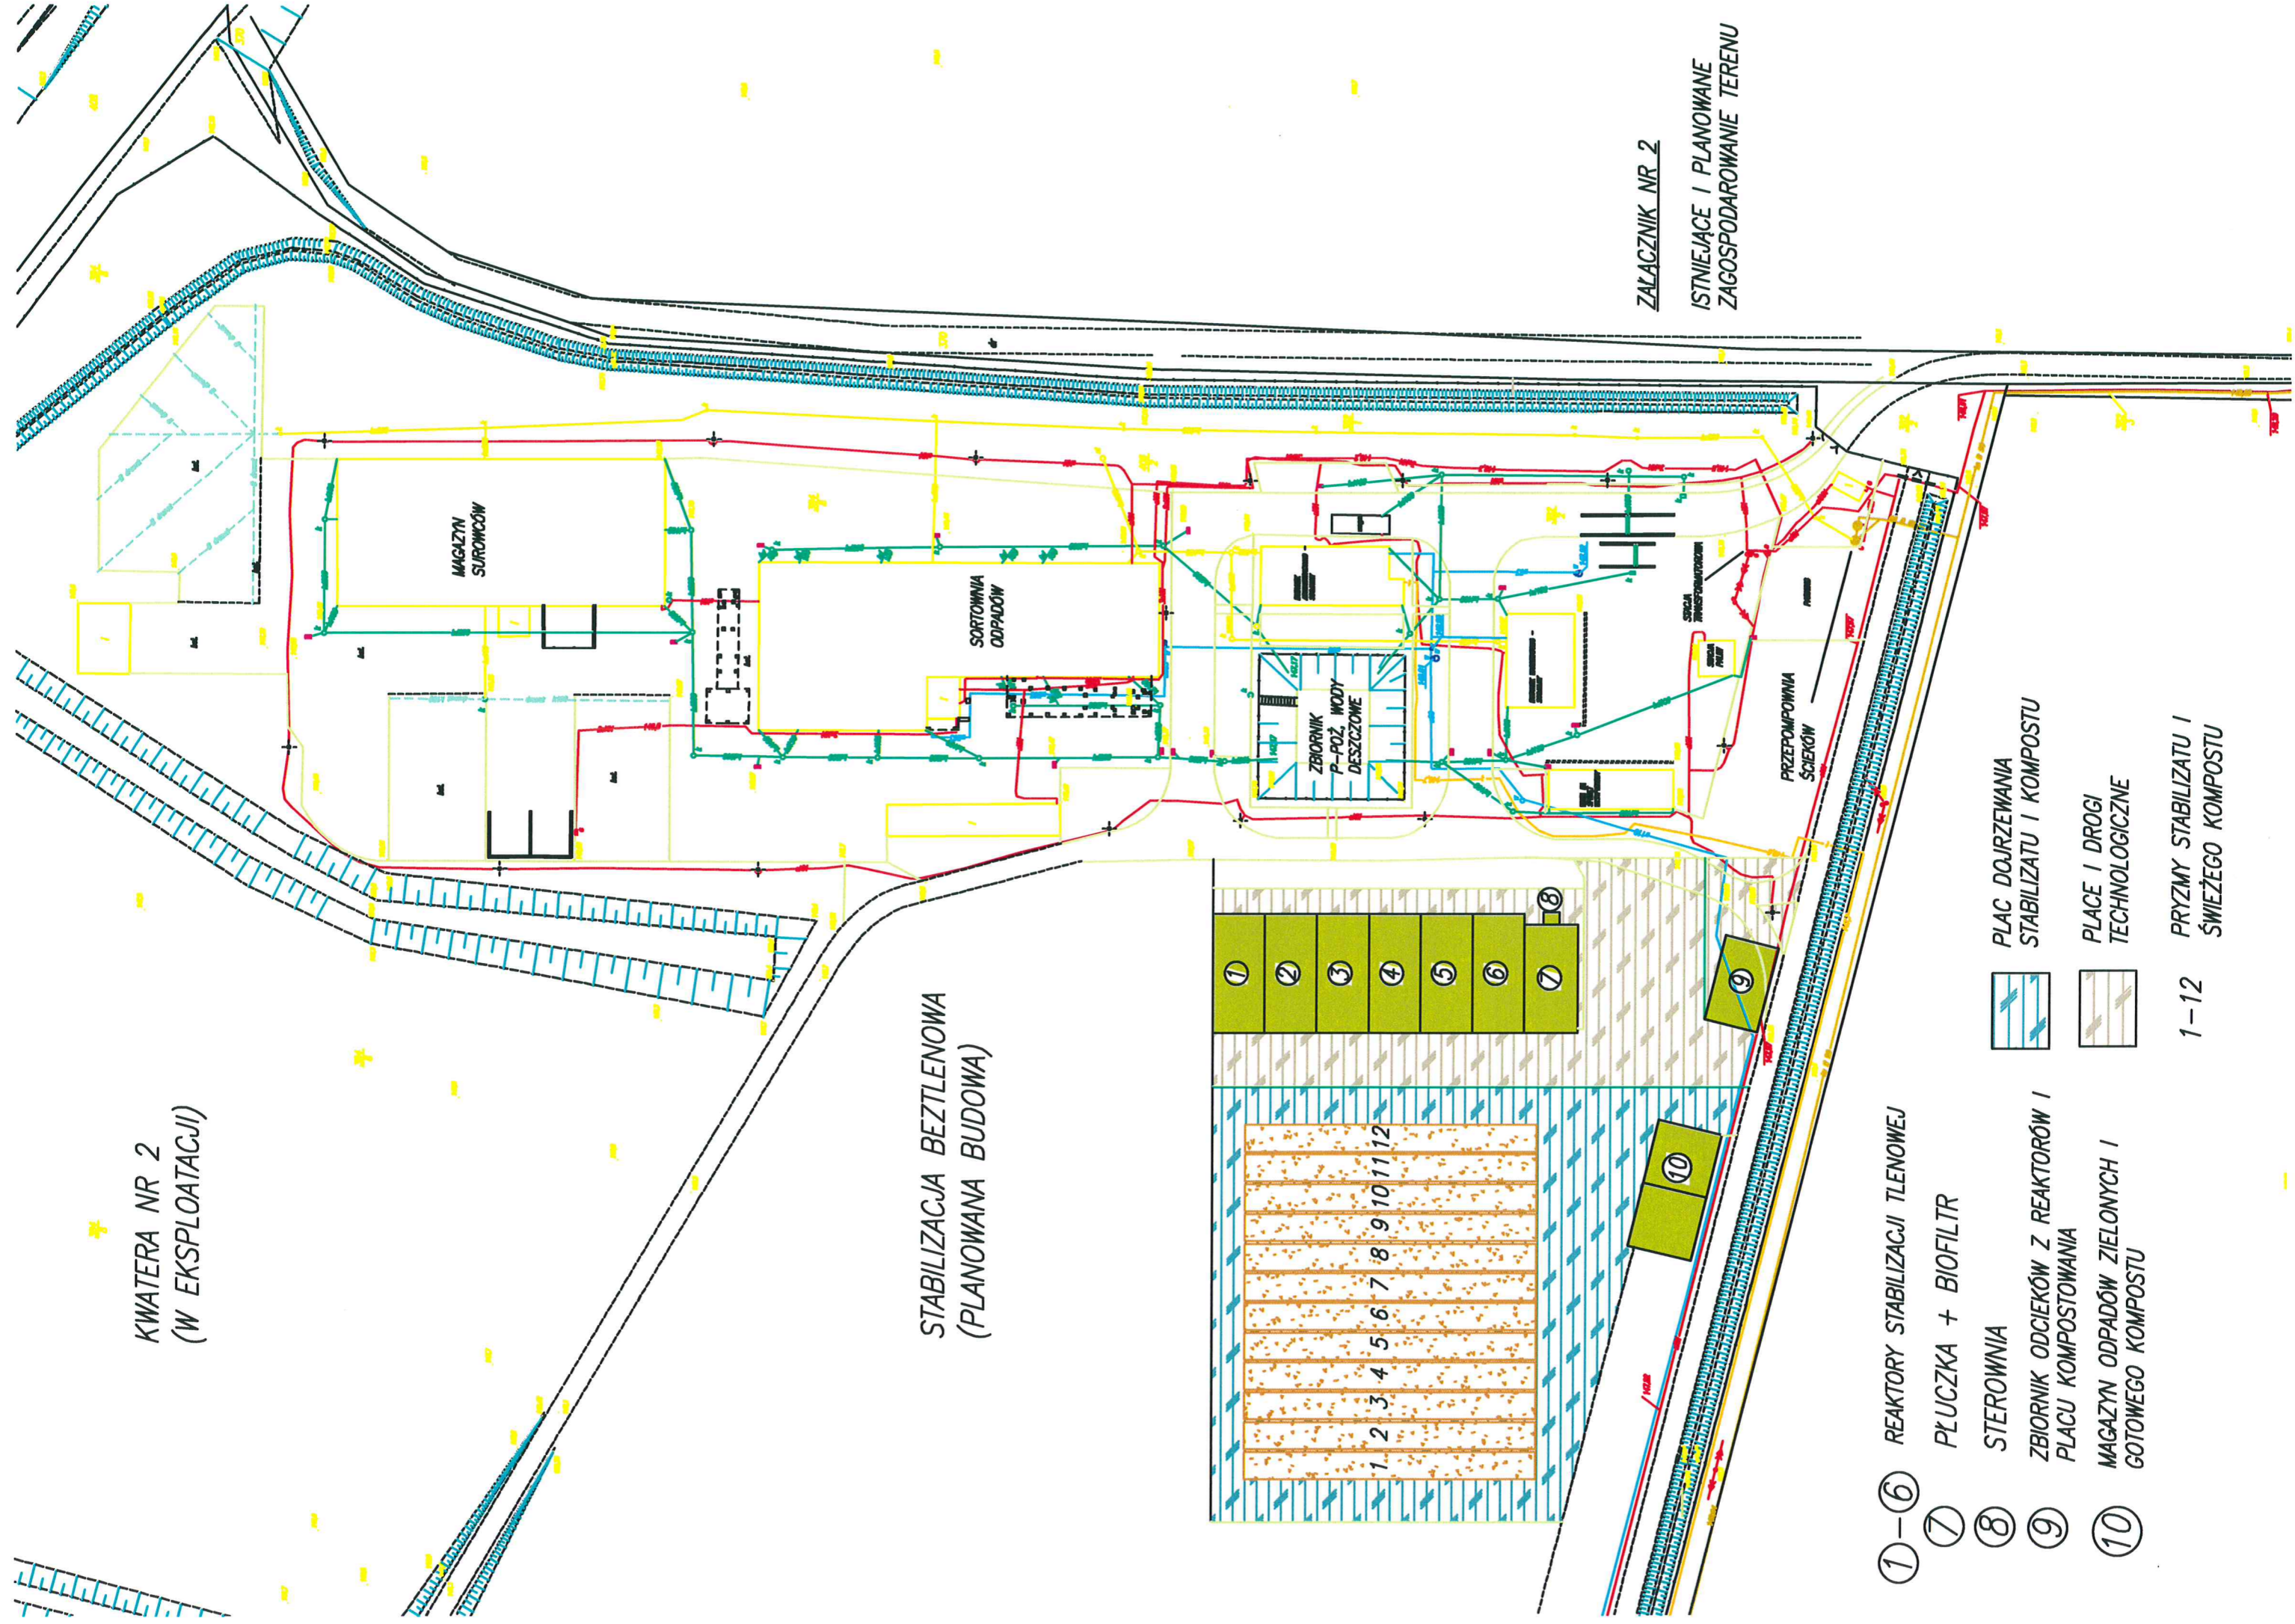

- ①-⑥ REAKTORY STABILIZACJI TLENOWEJ
- ⑦ PŁUCZKA + BIOFILTR
- ⑧ STEROWNIA
- ⑨ ZBIORNIK ODCIEKÓW Z REAKTORÓW I PLACU KOMPOSTOWANIA
- ⑩ MAGAZYN ODPADÓW ZIELONYCH I GOTOWEGO KOMPOSTU

-  PLAC DOJRZEWANIA STABILIZATU I KOMPOSTU
-  PLACE I DRÓGI TECHNOLOGICZNE

1-12 PRZYMY STABILIZATU I ŚWIEŻEGO KOMPOSTU