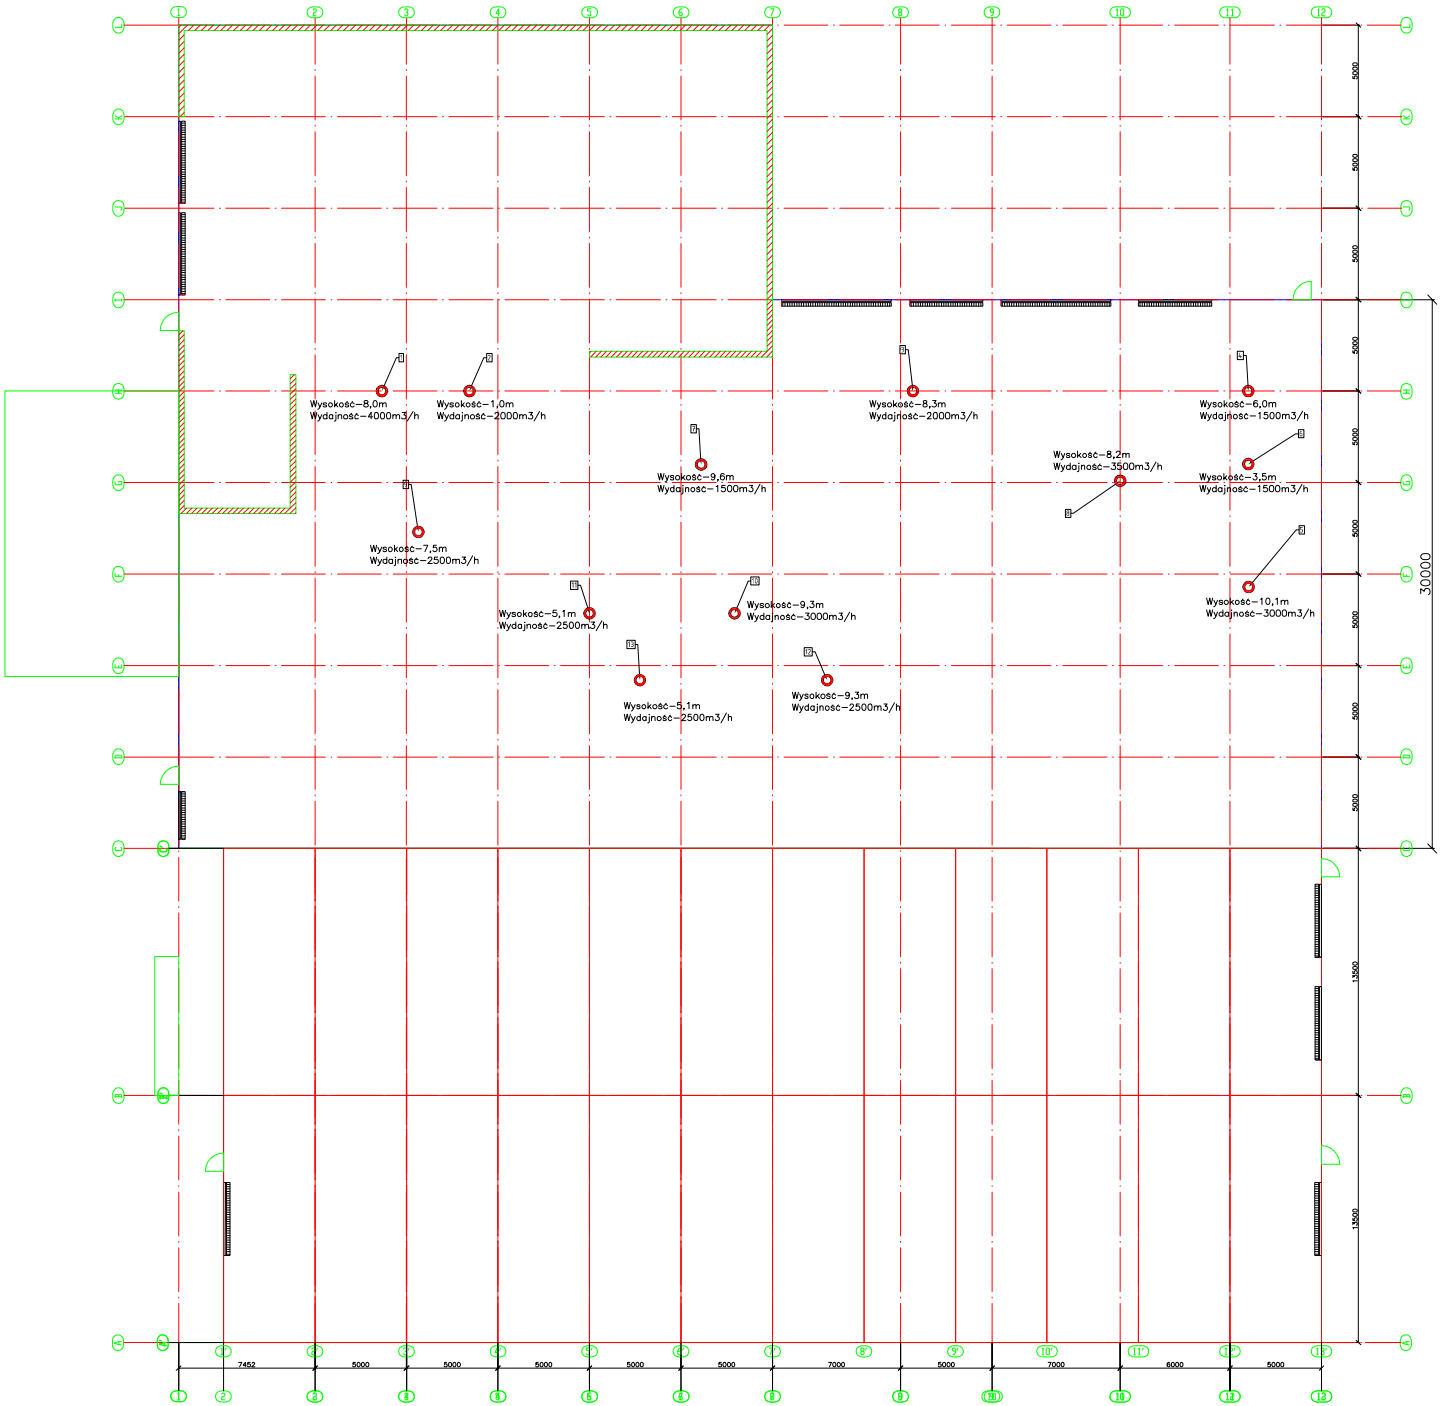

Strefa odpylania–

Modernizacja i rozbudowa Zakładu
Gospodarowania Odpadami w m. Gać.
Umowa–23/ZGO/P/2012

Przedsiębiorstwo grupy Ludden & Mennekes

ISO 9001:2000

Strefy odpylania

Ostateczne wytyczne do budowy hali

P–4797

1:100

S–16617–0b

6(8)