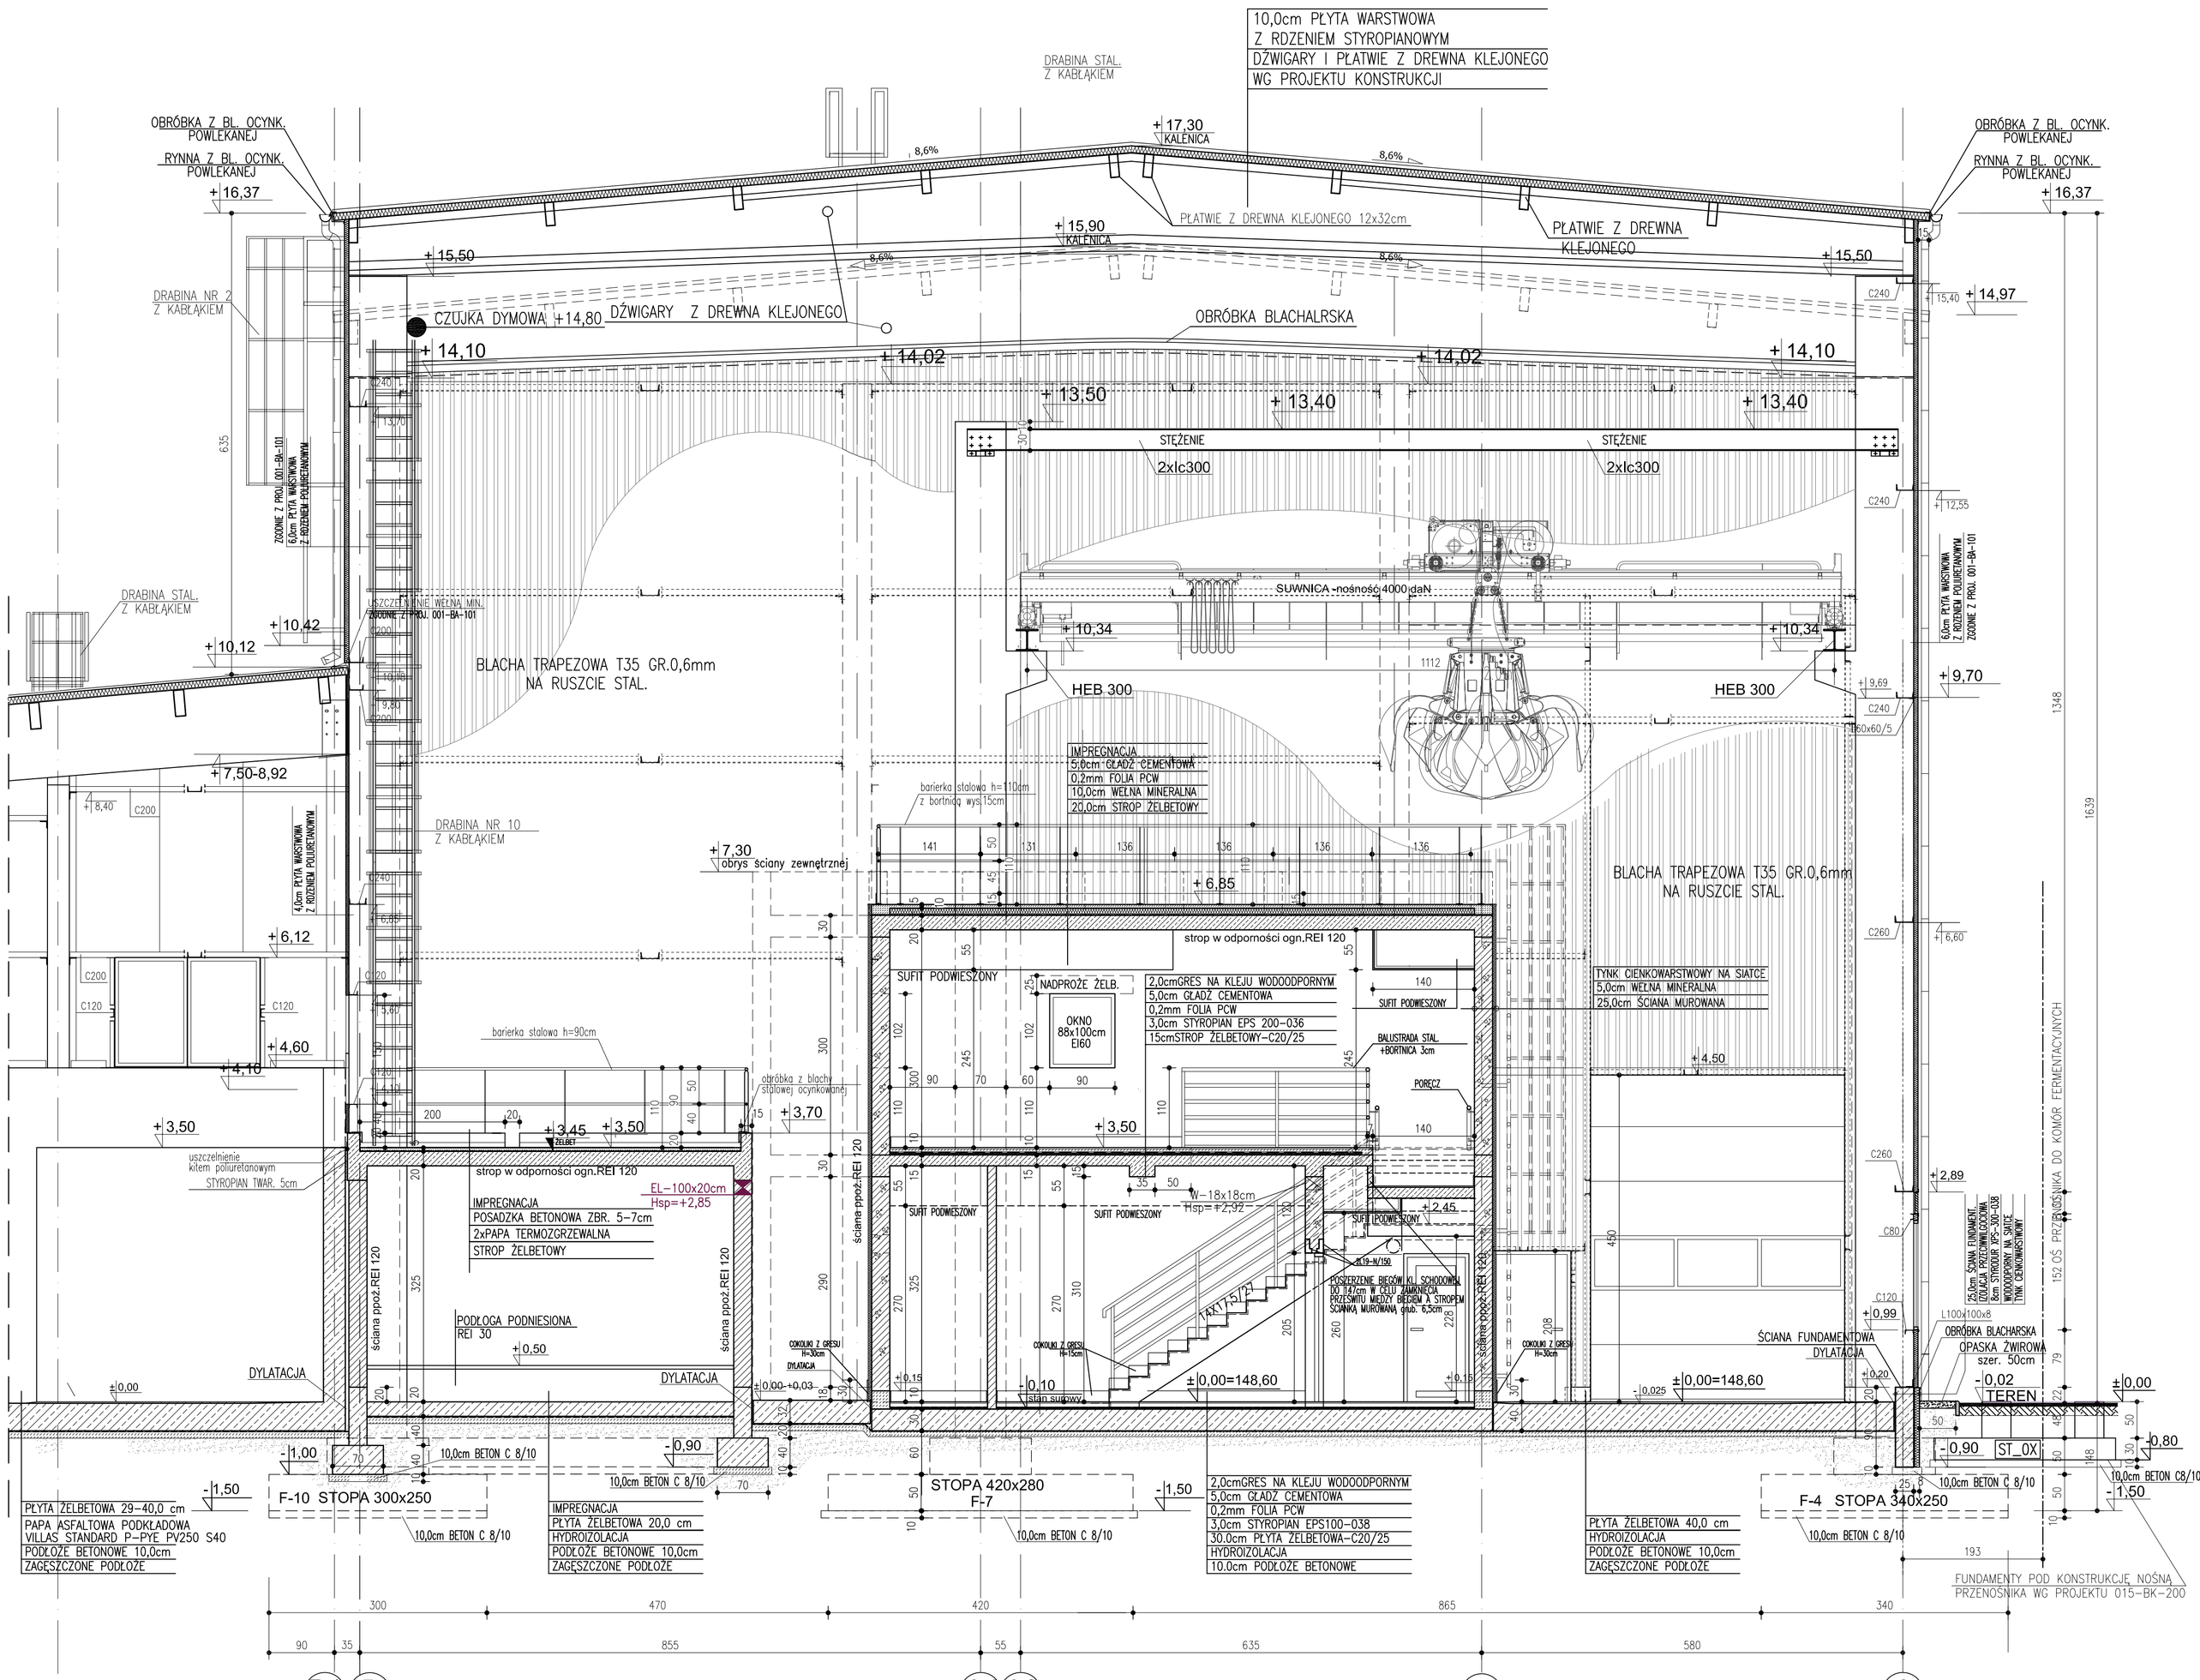
10,0cm PŁYTA WARSTWOWA
Z RDZENIEM STYROPIANOWYM
DŹWIGARY I PŁATWIE Z DREWNA KLEJONEGO
WG PROJEKTU KONSTRUKCJI
DRABINA STAL. Z KABŁĄKIEM
OBRÓBKA Z BL. OCYNK. POWLEKANEJ
RYNNA Z BL. OCYNK. POWLEKANEJ
+16,37
+17,30 KALENICA
+15,90 KALENICA
+15,50
8,6%
PŁATWIE Z DREWNA KLEJONEGO 12x32cm
PŁATWIE Z DREWNA KLEJONEGO
DRABINA NR 2 Z KABŁĄKIEM
CZUJKA DYMOWA +14,80
DŹWIGARY Z DREWNA KLEJONEGO
OBRÓBKA BLACHARSKA
+14,10
+14,02
+13,50
+13,40
+14,97
+12,55
+9,70
STĘŻENIE
2xIc300
SUWNICA -nośność 4000 daN
+10,34
HEB 300
1112
DRABINA STAL. Z KABŁĄKIEM
+10,42
+10,12
BLACHA TRAPEZOWA T35 GR.0,6mm NA RUSZCIE STAL.
+7,50-8,92
DRABINA NR 10 Z KABŁĄKIEM
+7,30 obrys ściany zewnętrznej
+6,85
+6,12
+4,60
+4,16
+3,50
+3,45
+3,70
barierka stalowa h=110cm z barierką wys.15cm
barierka stalowa h=90cm
obróbka z blachy stalowej ocynkowanej
uszczelnienie kitem poliuretanowym STYROPIAN TWAR. 5cm
strop w odporności ogn.REI 120
EL-100x20cm Hsp=+2,85
IMPREGNACJA
POSADZKA BETONOWA ZBR. 5-7cm
2xPAPA TERMOZGRZEWALNA
STROP ŻELBETOWY
PODŁOGA PODNIESIONA REI 30
+0,50
DYLATACJA
±0,00
-1,00
-0,90
-1,50
10,0cm BETON C 8/10
F-10 STOPA 300x250
F-7 STOPA 420x280
F-4 STOPA 340x250
PŁYTA ŻELBETOWA 29-40,0 cm
PAPA ASFALTOWA PODKŁADOWA
VILLAS STANDARD P-PYE PV250 S40
PODŁOŻE BETONOWE 10,0cm
ZAGĘSZCZONE PODŁOŻE
IMPREGNACJA
PŁYTA ŻELBETOWA 20,0 cm
HYDROIZOLACJA
PODŁOŻE BETONOWE 10,0cm
ZAGĘSZCZONE PODŁOŻE
2,0cmGRES NA KLEJU WODOODPORNYM
5,0cm GŁADŹ CEMENTOWA
0,2mm FOLIA PCW
10,0cm STYROPIAN EPS100-038
30,0cm PŁYTA ŻELBETOWA-C20/25
HYDROIZOLACJA
10.0cm PODŁOŻE BETONOWE
PŁYTA ŻELBETOWA 40,0 cm
HYDROIZOLACJA
PODŁOŻE BETONOWE 10,0cm
ZAGĘSZCZONE PODŁOŻE
FUNDAMENTY POD KONSTRUKCJĘ NOŚNĄ PRZENOŚNIKA WG PROJEKTU 015-BK-200
ŚCIANA FUNDAMENTOWA
DYLATACJA
OBRÓBKA BLACHARSKA
OPASKA ŻWIROWA szer. 50cm
TEREN
ST_OX
TYNK CIENKOWARSTWOWY NA SIATCE
5,0cm WEŁNA MINERALNA
25,0cm ŚCIANA MUROWANA
SUFIT PODWIESZONY
NADPROŻE ŻELB.
OKNO 88x100cm EI60
2,0cmGRES NA KLEJU WODOODPORNYM
5,0cm GŁADŹ CEMENTOWA
0,2mm FOLIA PCW
3,0cm STYROPIAN EPS 200-036
15cmSTROP ŻELBETOWY-C20/25
BALUSTRADA STAL. +PORĘCZ 3cm
PORĘCZ
+2,45
+2,89
+0,99
+0,20
+6,60
+4,50
ŚCIANA PODZ.REI 120
ŚCIANA PODZ.REI 120
ŚCIANA PODZ.REI 120