Przekrój 1–1

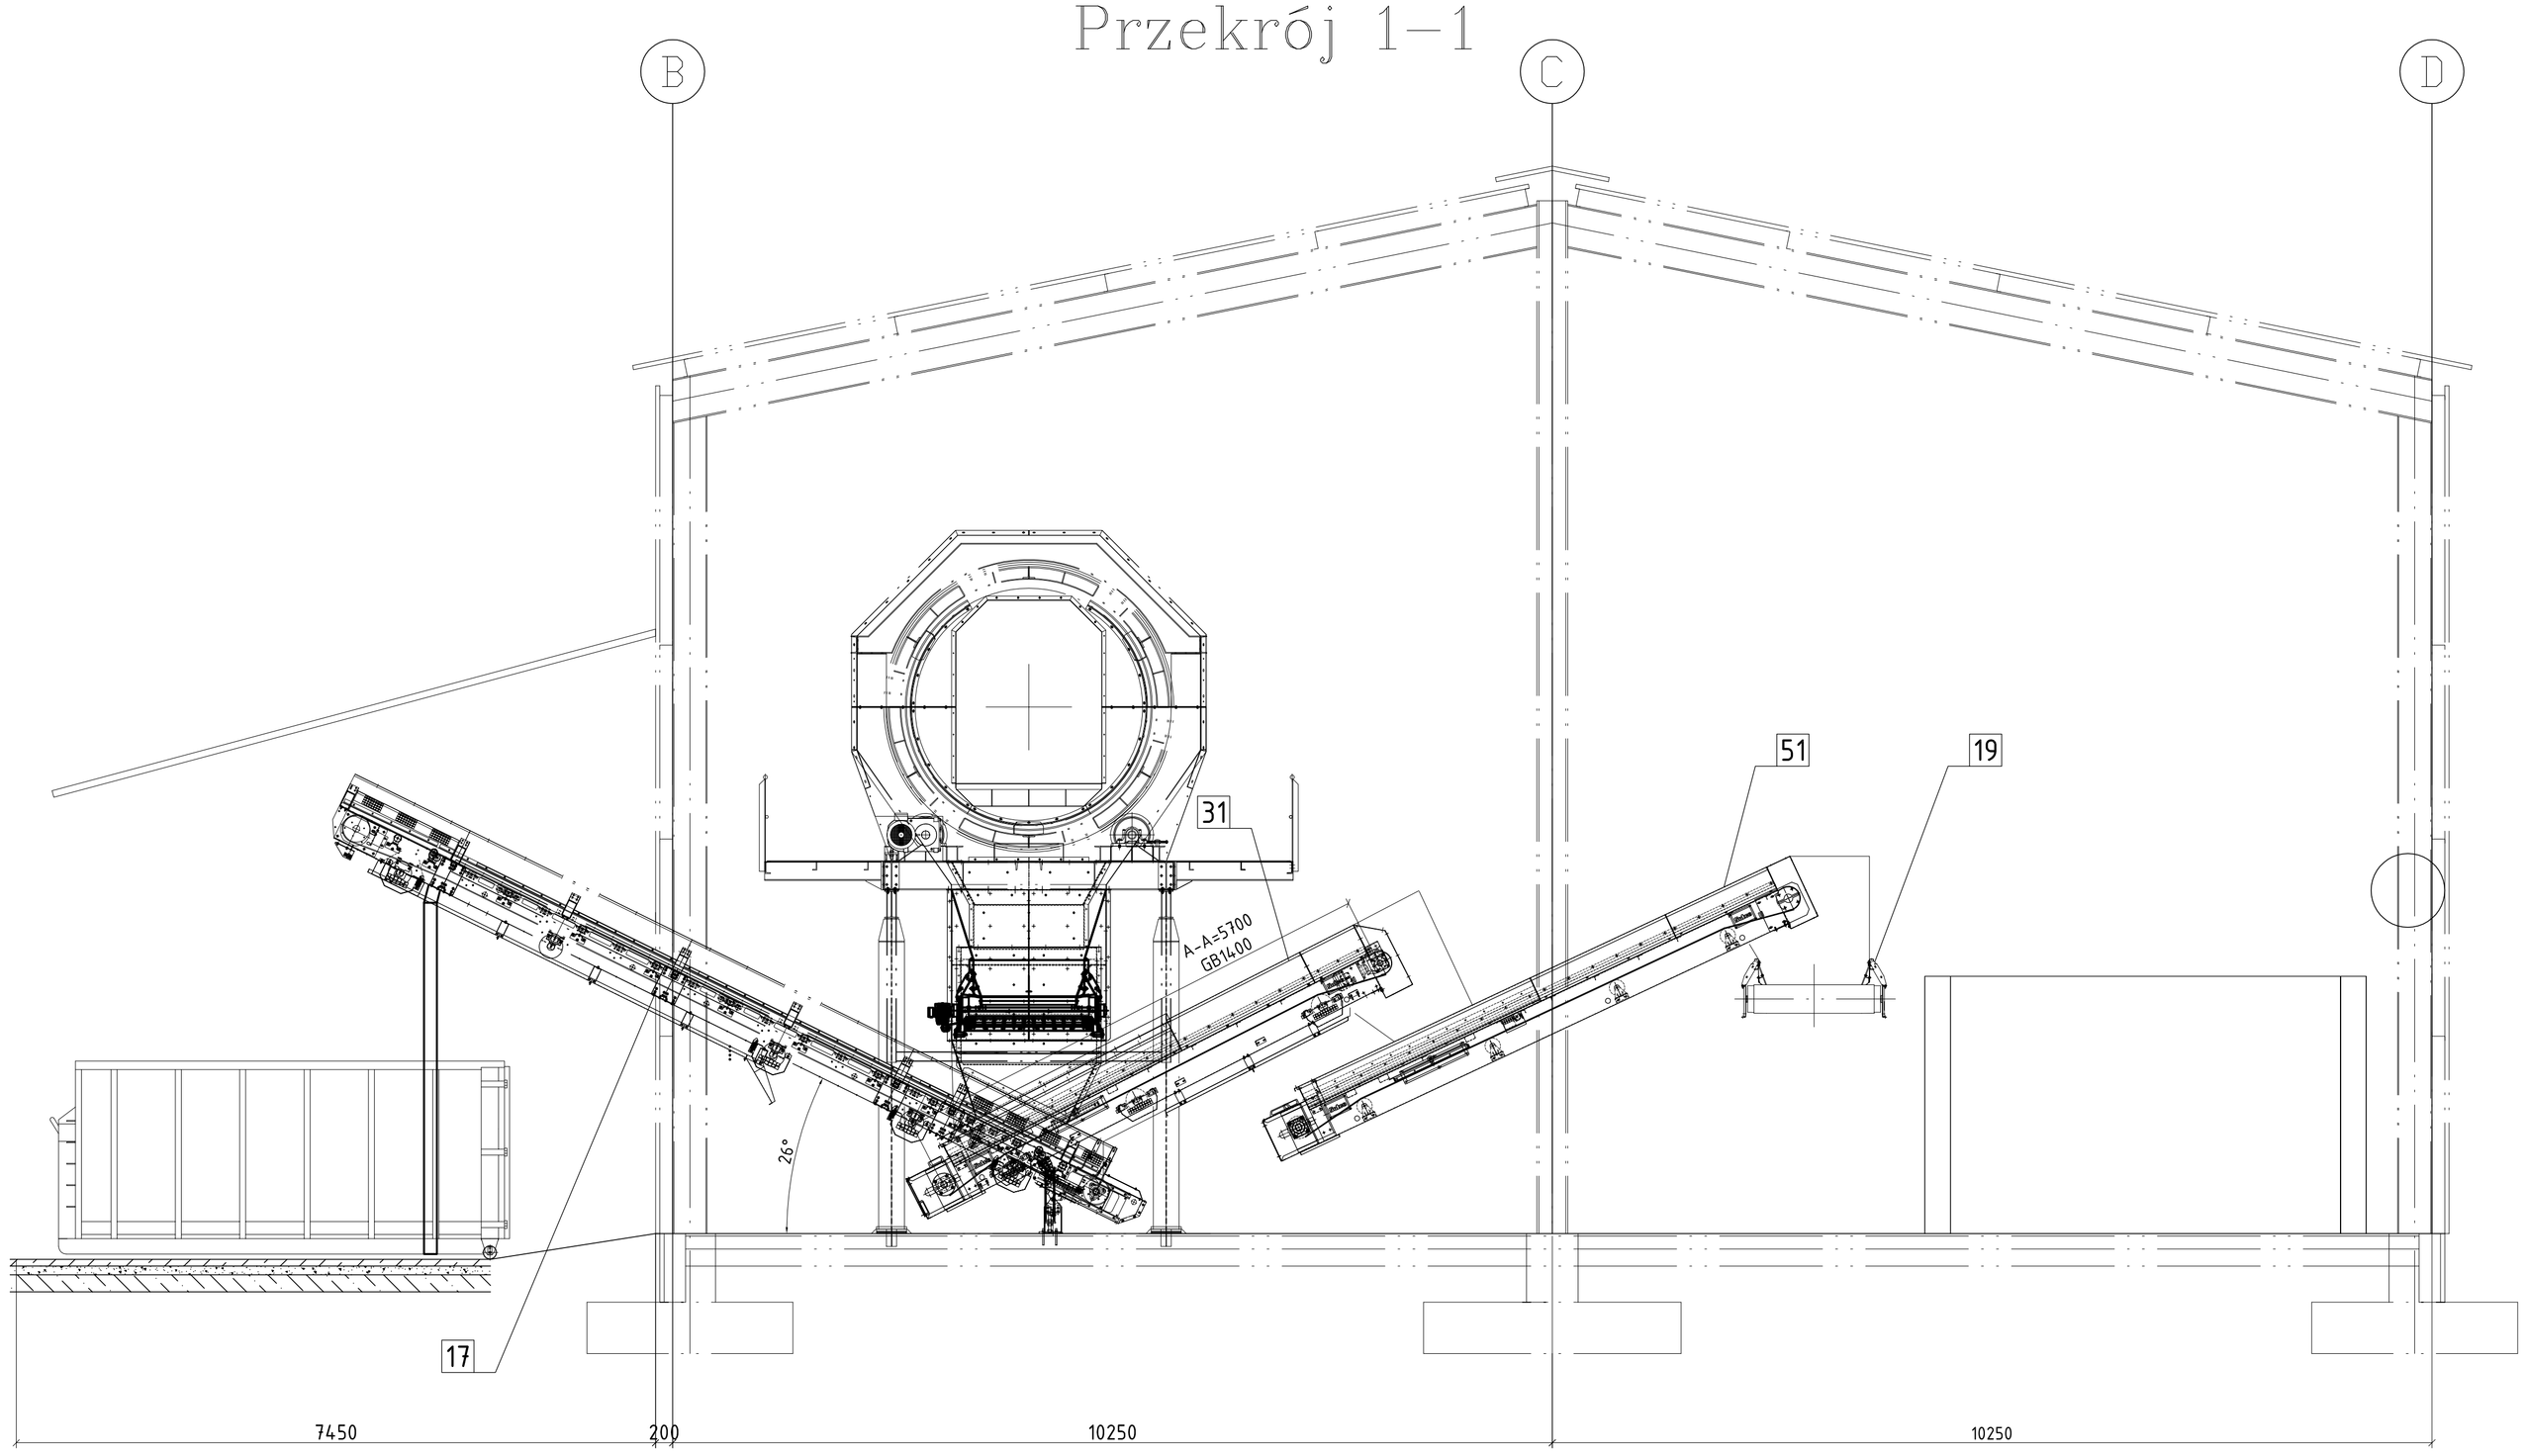

Kontrakt K2:
Modernizacja i rozbudowa Zakładu Gospodarowania Odpadami w m. Gać.
Modernizacja części mechanicznej MBP.
Etap II. Umowa–23/ZGO/P/2011

System wymiarowania wg DIN 406–10					
Tolerancje i pasowania wg DIN–ISO 286 cz.1,2	Wymiary nie tolerowane wg DIN–ISO 2768 cz.1 Klasa "m"				
Chropowatość powierzchni wg PN–87/M–04251	Wymiary nie tolerowane wg DIN–ISO 2768 cz.2 Klasa "K"				
Spoiny wg PN–ISO 5817 Klasa "C"	Stopień oczyszczania powierzchni PN–EN 12944–4 Sa 2 1/2				
Ogólne tolerancje dla konstrukcji stalowych wg DIN–EN–ISO 13920 dla dł. i kątów Klasa "B" dla płaskości, prostości, równoległości Klasa "f"					
Indeks	Zmiana			Data	Nazwisko
ISO–Metoda Europejska	Kontrakt			Data	Nazwisko
	–		Rys.	30.01.13	Dembski
			Spr.		
			Zatw.		

Ten rysunek jest naszą własnością i nie może być ani kopiowany, ani udostępniany osobom trzecim. Odnośnie technicznej zawartości rysunku zachowujemy wszelkie prawa w przypadku działalności patentowej. Rysunek znajduje się pod ochroną prawa autorskiego i handlowego.

Sutco POLSKA
Przedsiębiorstwo grupy Ludden & Mennekes

Certyfikat: ISO 9001:2000

Sortownia–przekrój 1
Stan po demontażu

Podz.		Arkusz
1:50	S–16615–1b	2(2)

Format A1	Zastąpione przez:	Zastępstwo dla: