I - I

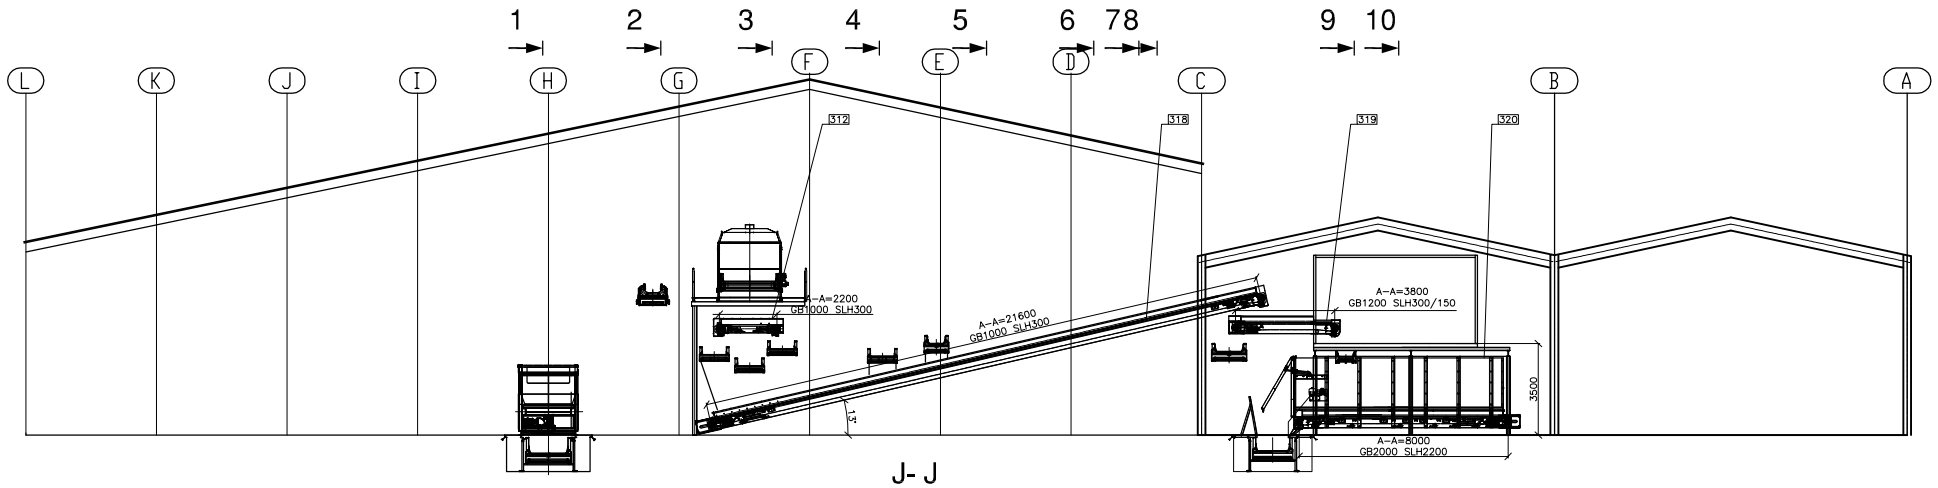

J- J

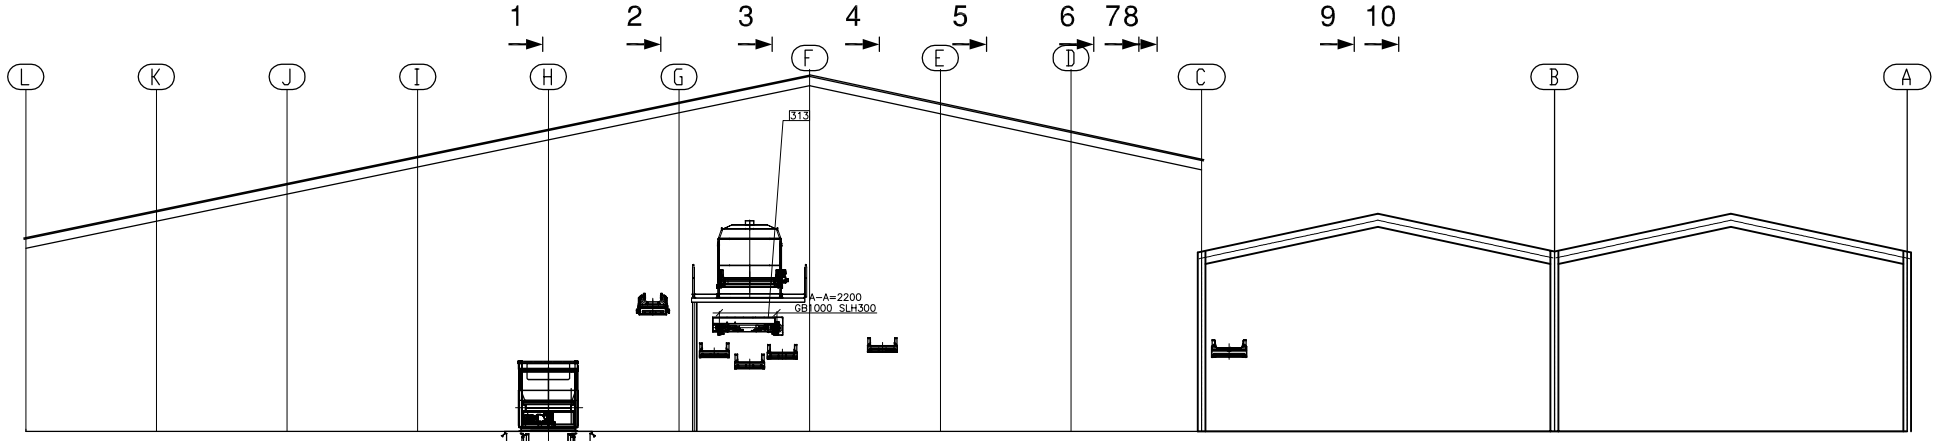

Widok X

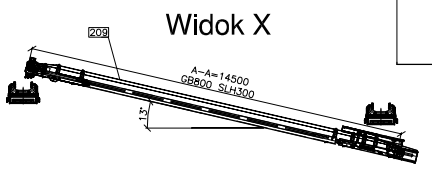

L - L

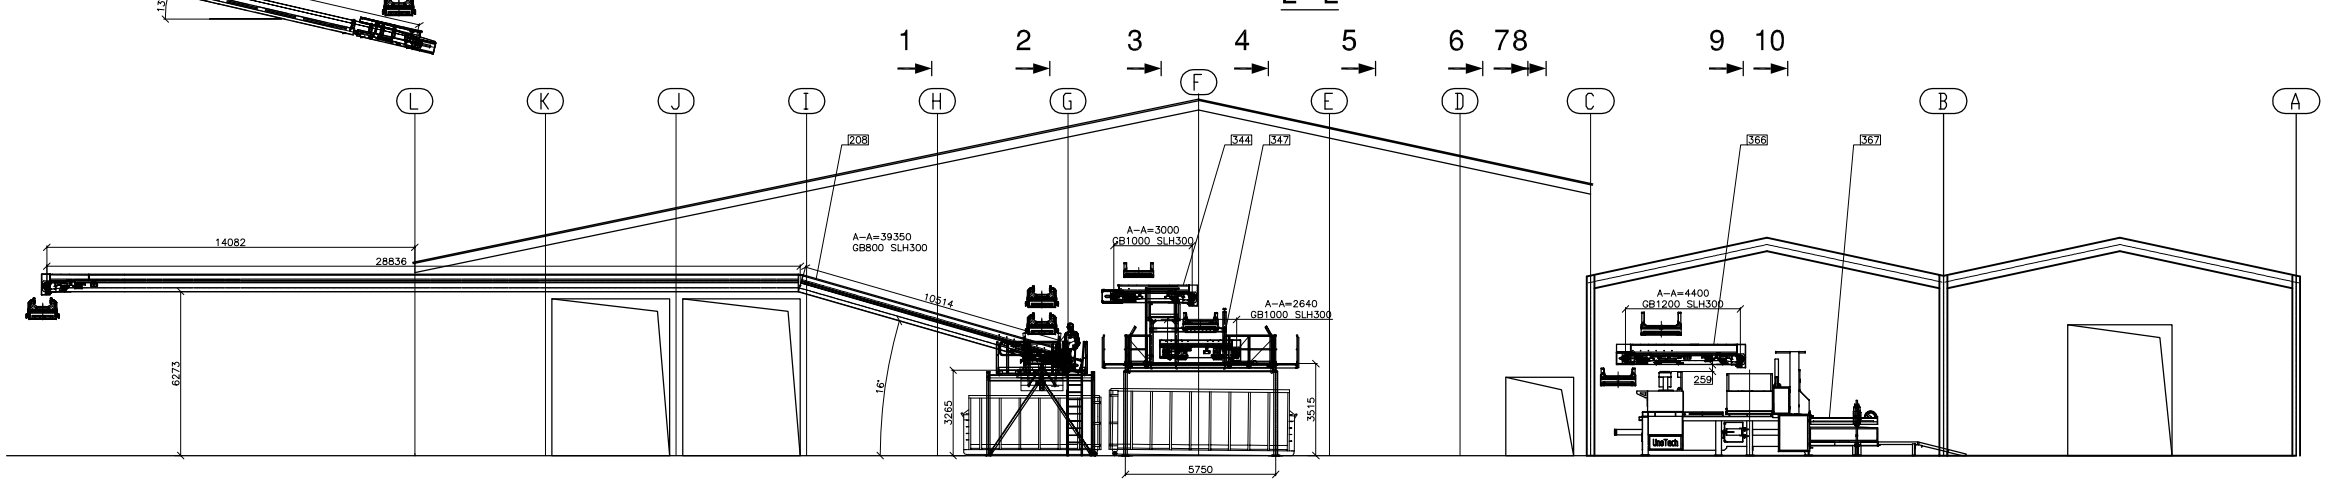

Widok Y

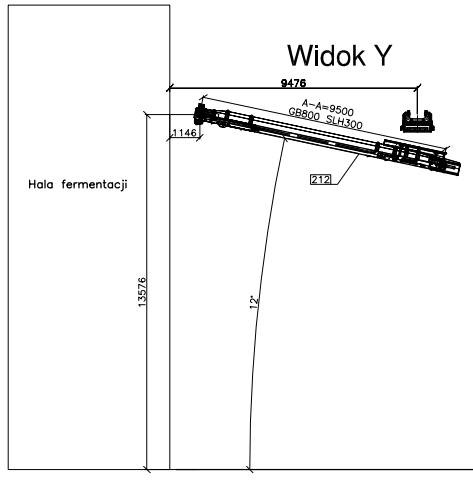

12-12

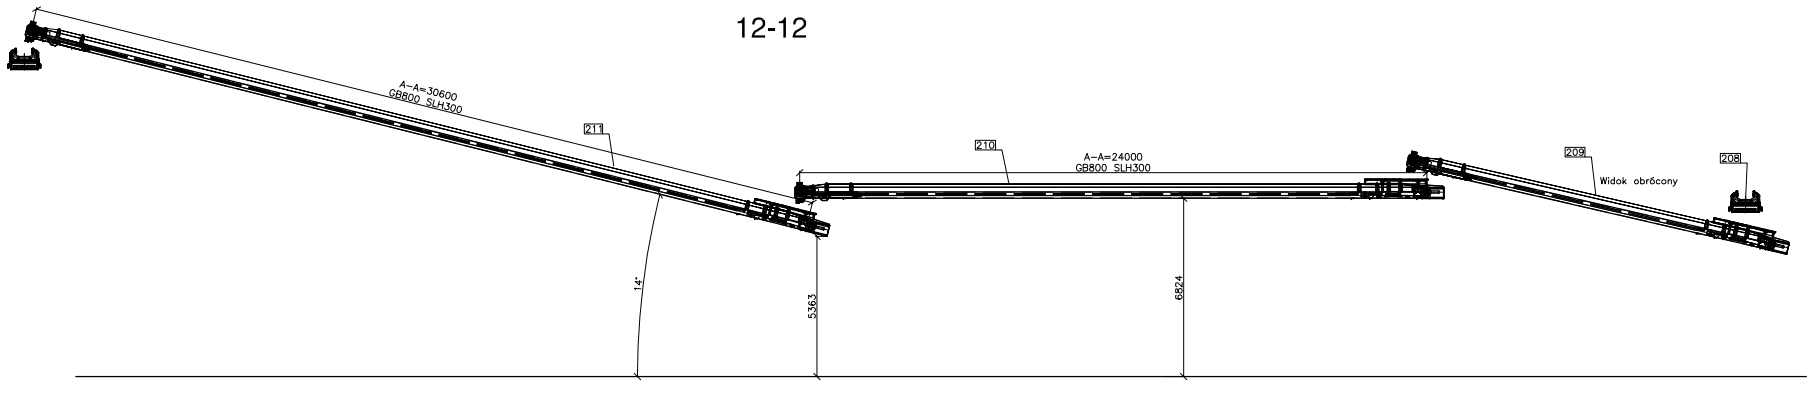

Kontrakt K2:
Modernizacja i rozbudowa Zakładu Gospodarowania Odpadami w m. Gać.
Modernizacja części mechanicznej MBP.
Etap II. Umowa–23/ZGO/P/2011

System wymiarowania wg DIN 406-10			Wymiary nie tolerowane wg DIN-ISO 2768 cz.1 Klasa "m"		
Tolerancje i pasowania wg DIN-ISO 286 cz.1,2			Wymiary nie tolerowane wg DIN-ISO 2768 cz.2 Klasa "K"		
Chropowatość powierzchni wg PN-87/M-04251			Stopień oczyszczenia powierzchni PN-EN 12944-4 Sa 2 1/2		
Spoiny wg PN-ISO 5817 Klasa "C"			Ogólne tolerancje dla konstrukcji stalowych wg DIN-EN-ISO 13920 dla dł. i kątów Klasa "B" dla płaskości, prostości, równoległości Klasa "F"		
				Certyfikat: ISO 9001:2000	LM GROUP
Indeks	Zmiana		Data	Nazwisko	Zamaszynowanie sortowni
ISO-Metoda Europejska	Kontrakt		Data	Nazwisko	Przekroje I–L
	P–4797	Rys.	24.06.13	Dembski	
		Spr.	24.06.13	Żmuda	Podz.
		Zatw.			1:100
Ten rysunek jest naszą własnością i nie może być ani kopiowany, ani ujawniony osobom trzecim. Obowiązki technicznej powtórzeń rysunku zastrzegamy sobie prawo w przypadku dzierżawienia patentowej. Rysunek znajduje się pod ochroną prawa autorskiego i handlowego.					S–16613–0d
					Arkusz 4(7)
				Format: A0	Zostaplone przez: Zostaplono dla: