


Projektant: mgr inż. Lilianna Szatanska nr uprawnień: 41/84 WBPP	Podpis:	Podziałka 1:500	Stadium: PB+PW
		Investor: Zakład Gospodarowania Odpadami Gać Sp.z o.o. Gać 90, 55-200 OŁAWA	
<b>PROJSAN</b> styczeń, 2017 r.		Obiekt: Budowa sieci wodociągowej do stacji przeładunkowej odpadów w Wąwolnicy	Nazwa rysunku: <b>Plan zagospodarowania terenu</b>

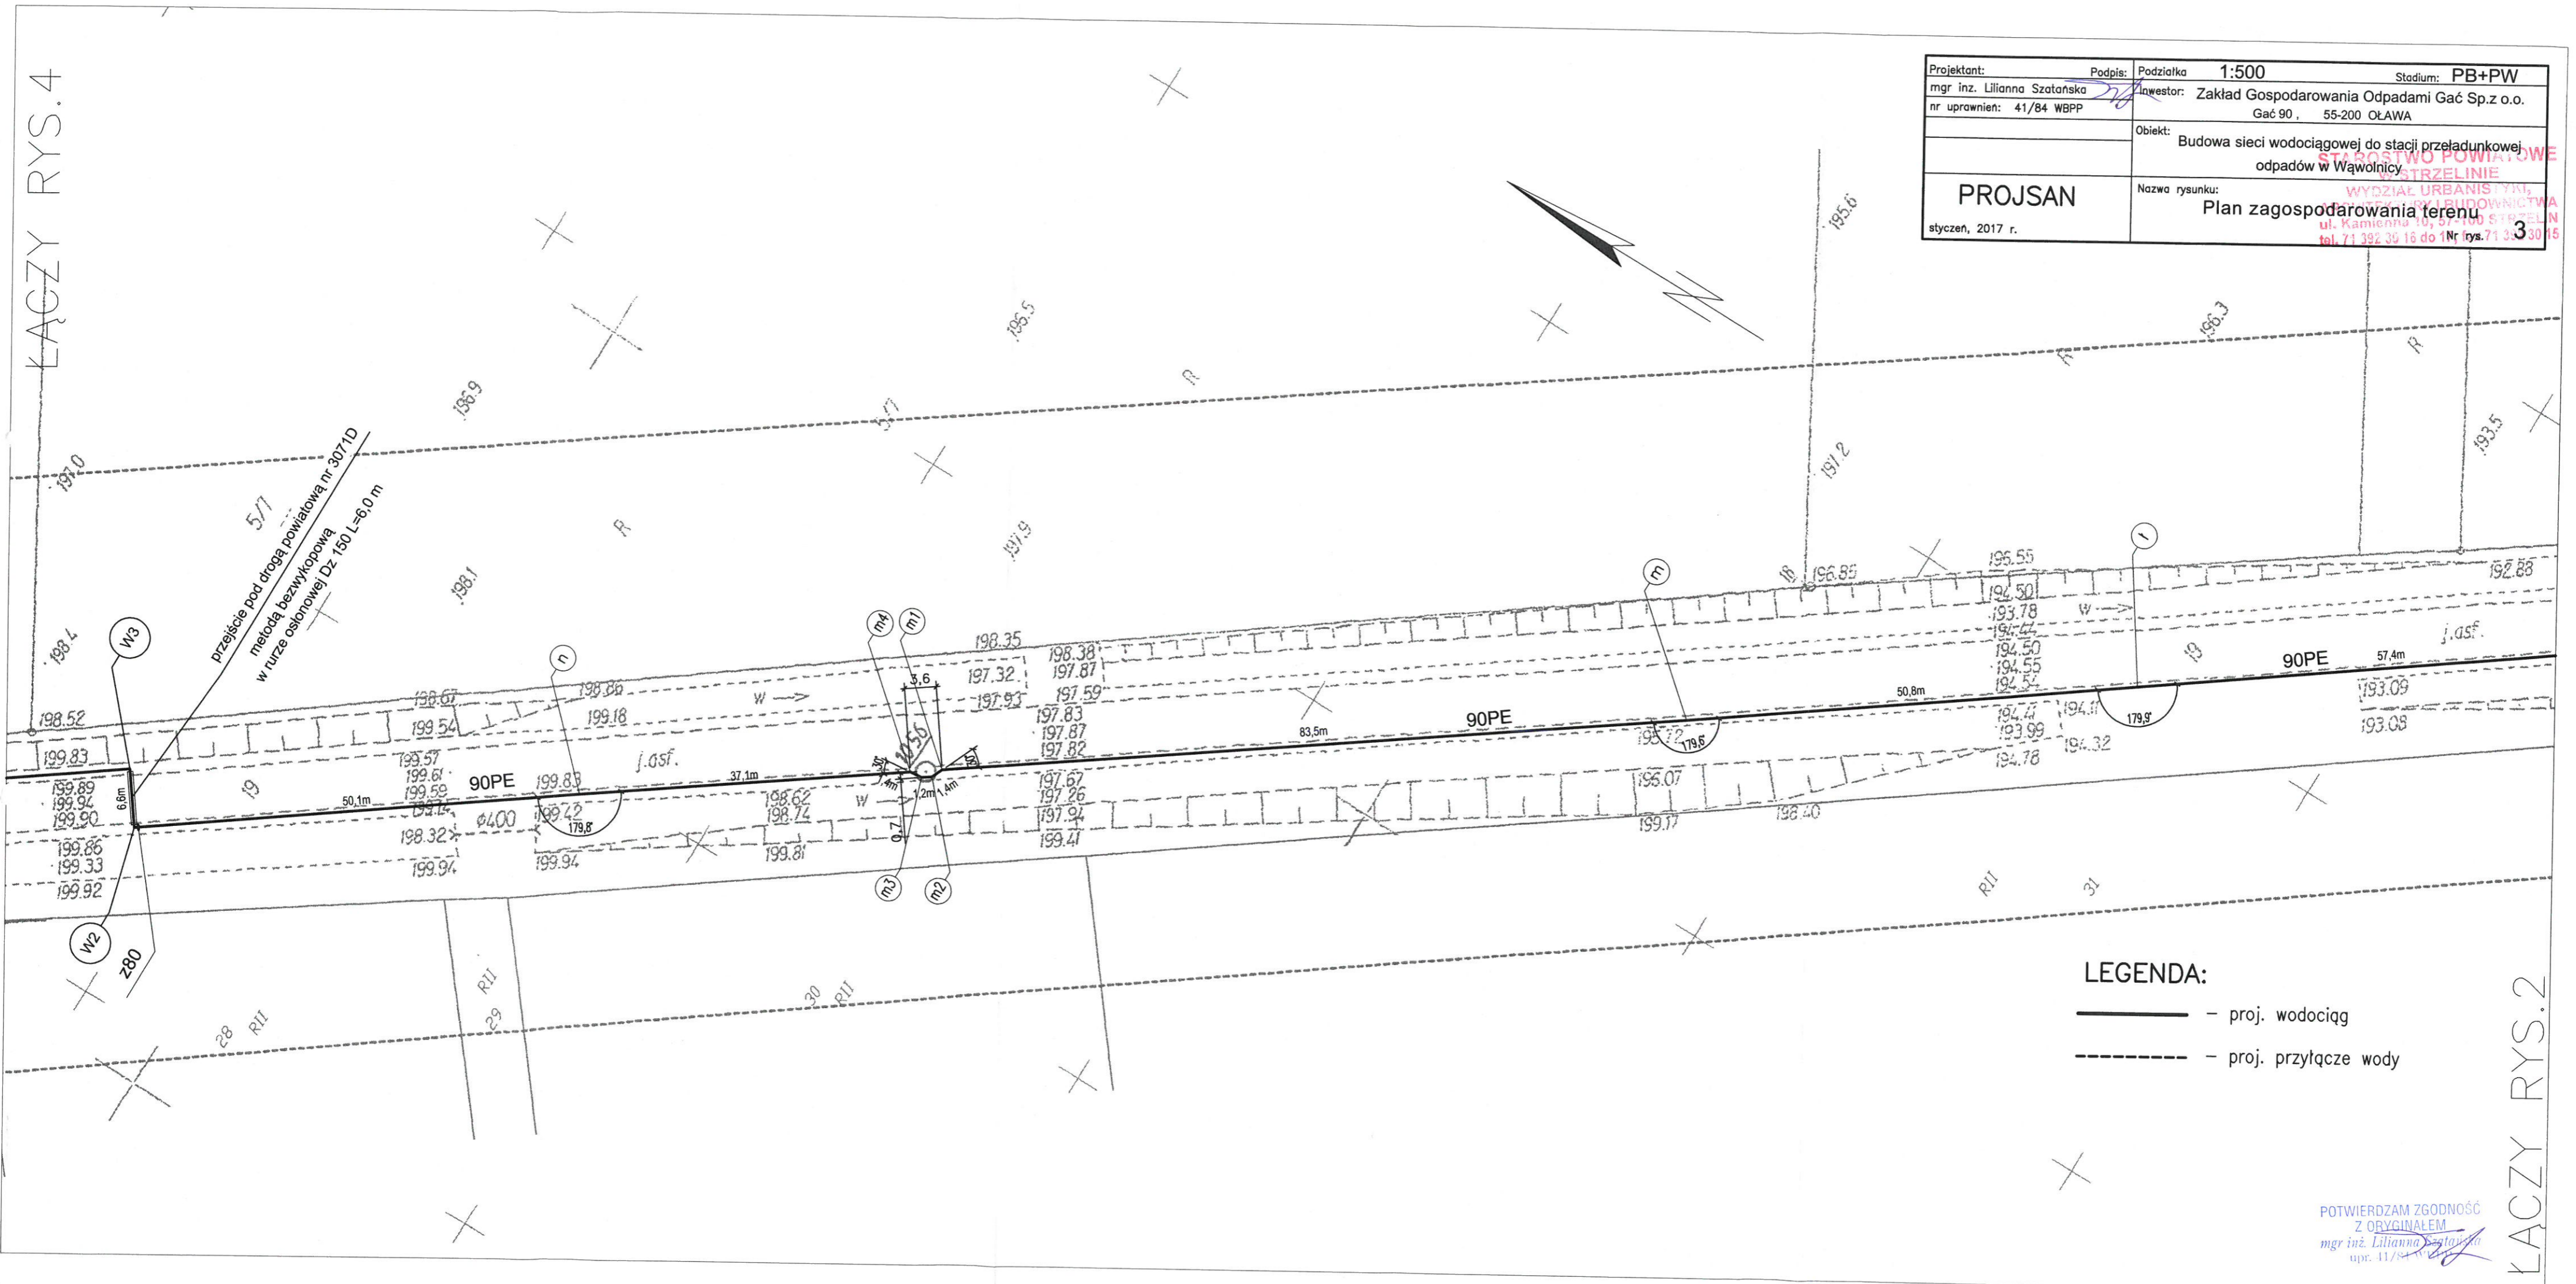

**LEGENDA:**  
 ———— — proj. wodociąg  
 - - - - - — proj. przyłtęcze wody

POTWIERDZAM ZGODNOŚĆ  
 Z ORYGINAŁEM  
 mgr inż. Lilianna Szatanska  
 upr. 41/84 WBPP