4450102189

Gm. BRZEG woj. opolskie

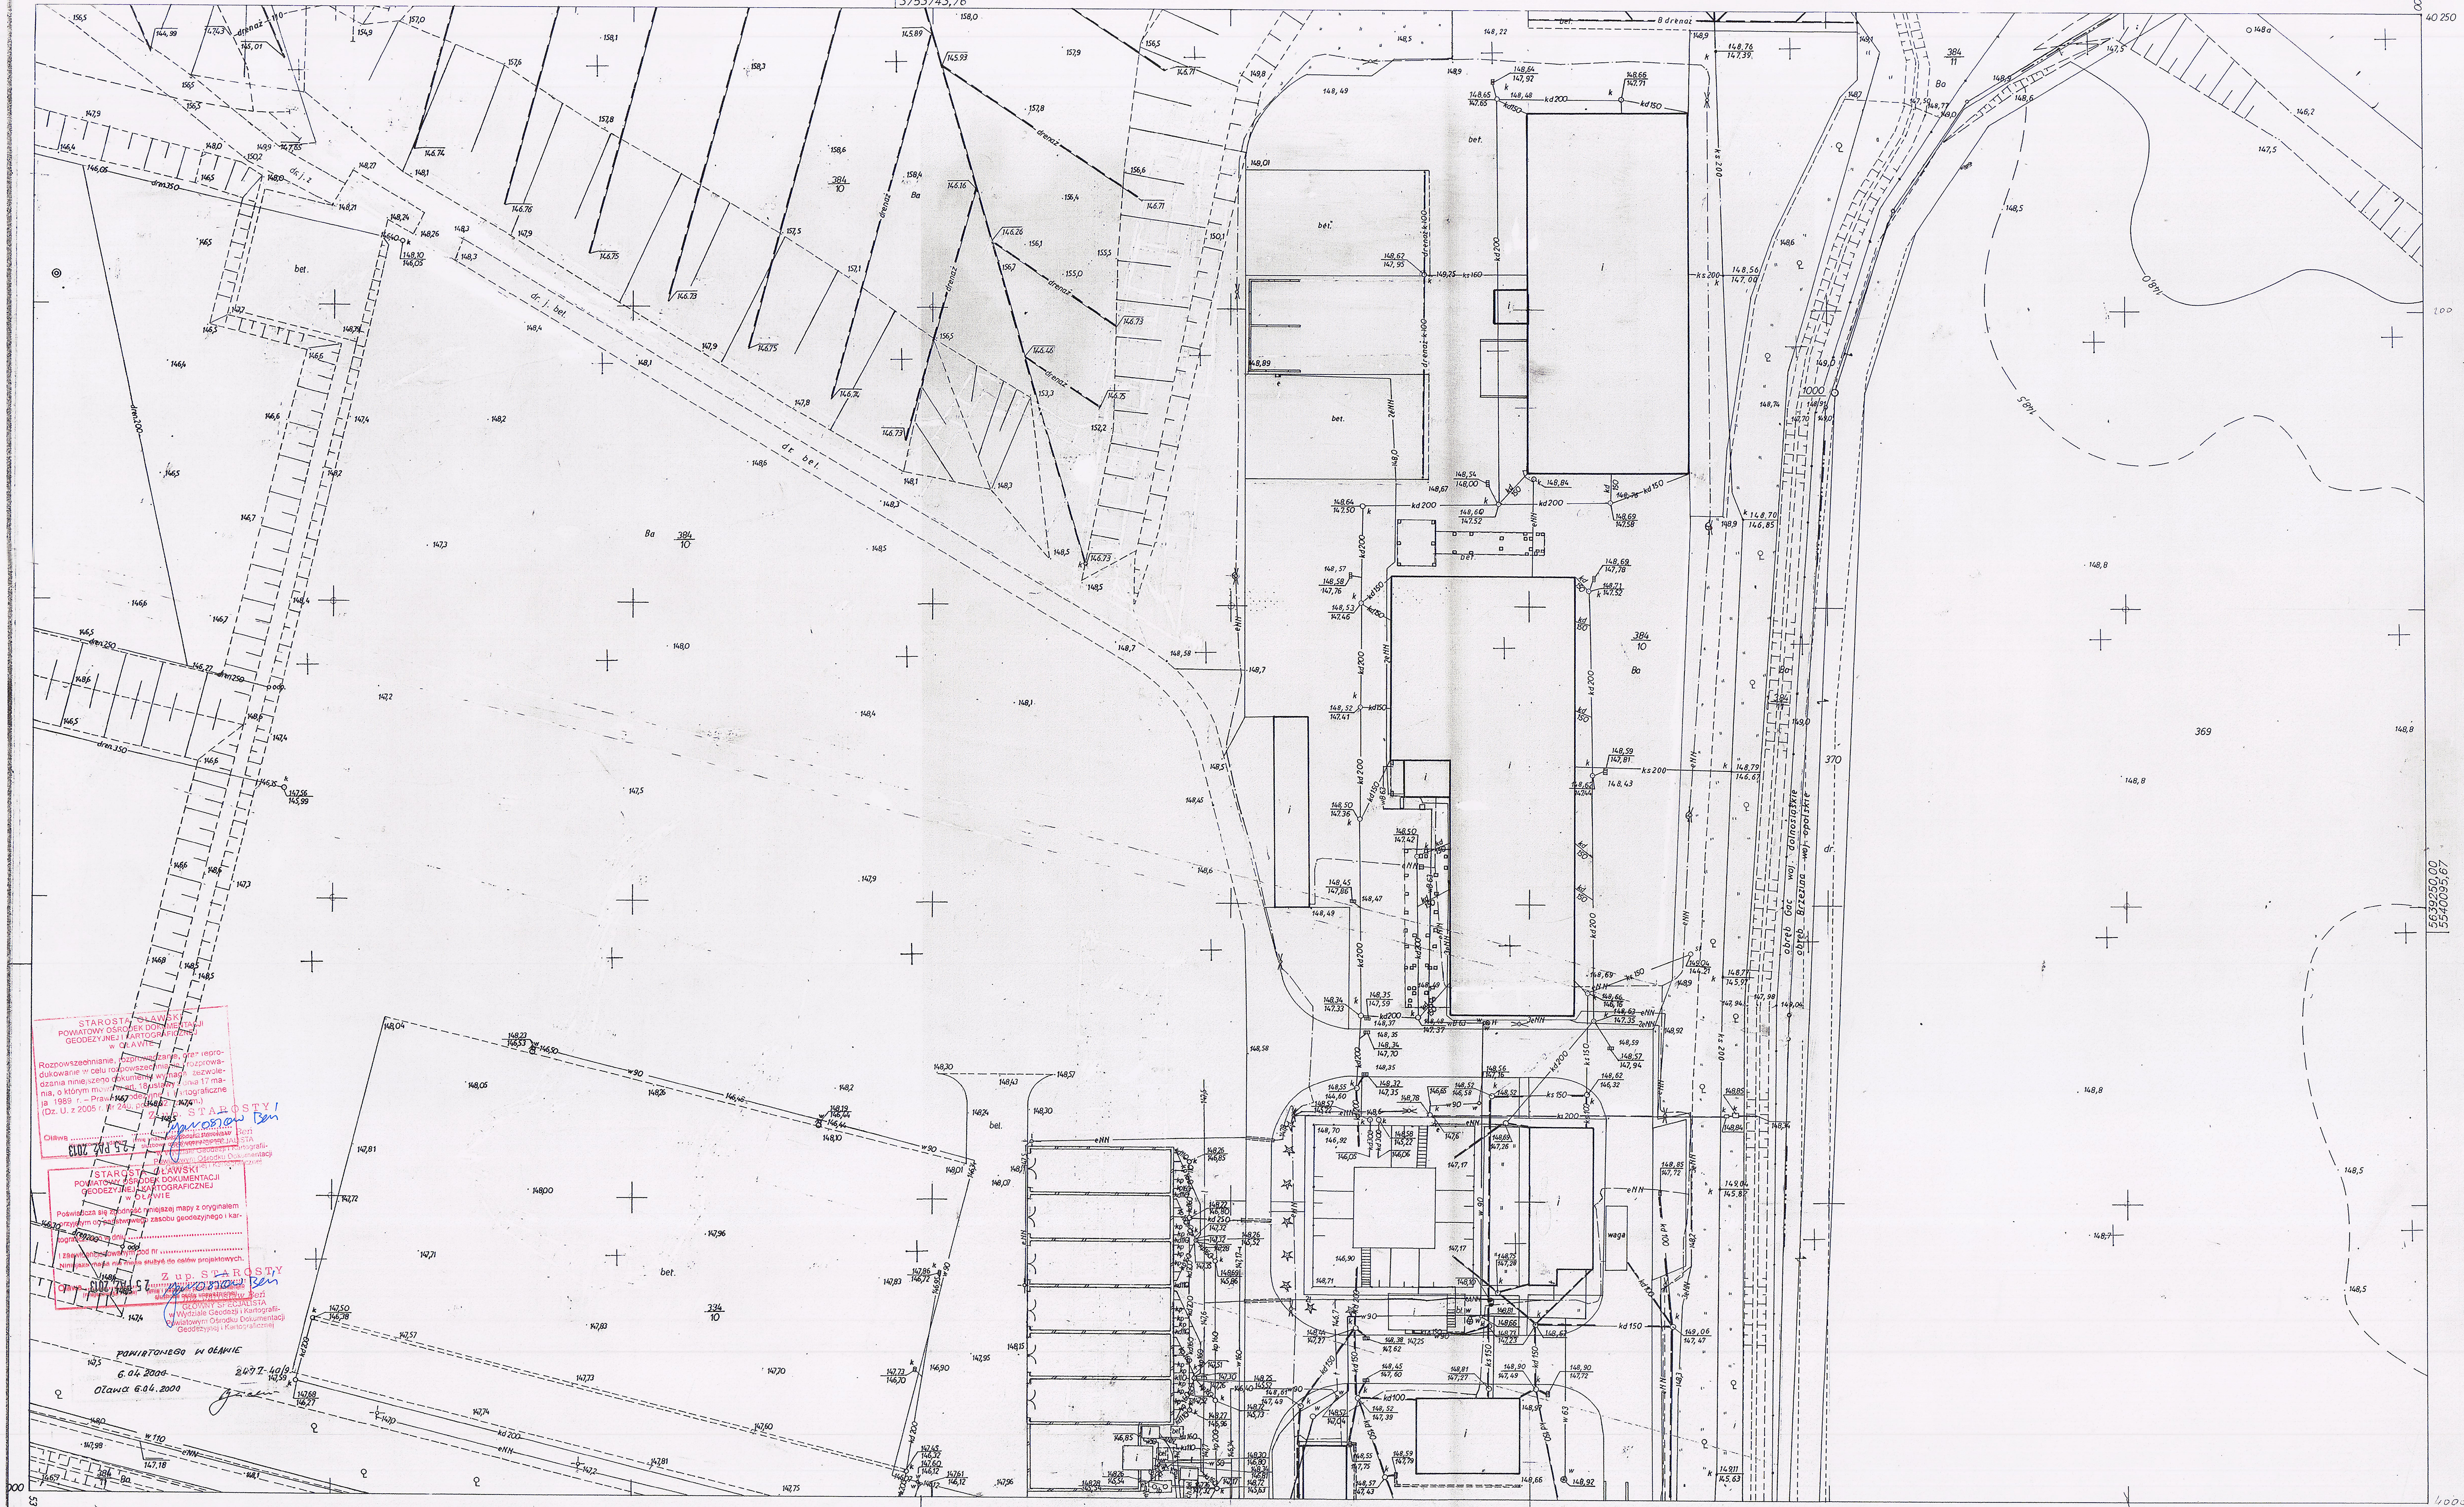

3X

463.234.2233

1:500

PUW 1965 + PUW 2000

6.143.15.04.3.1	6.143.15.04.3.2
6.143.15.04.3.3	6.143.15.04.3.4

MAPA ZASADNICZA

Założona w r. 1989 przez

OKRĘGOWE PRZEDSIĘBIORSTWO GEODEZYJNO KARTOGRAFICZNE

w OPOLU

Kierownik Pracowni mgr inż. W. Kociołek

Kontrolę techniczną arkusza przeprowadził:

TREŚĆ NAKŁADEK

2231

2144 B A1 2234

463.412.0211

A1. wieś BRZEZINA gm. Brzeg

B. wieś GAĆ gm. Oława woj. wrocławskie

1989.10.26

2526/149/89

1. Układ współrzędnych „1965"
2. Poziom odniesienia Kronsztadt
3. Mapę opracowano metodą bezpośrednią

L.p.	Nr obiektu	Instytucja	Data	Imię i nazwisko podpis: Skartował	Wykreślił	Sprawdził
1	4450102189	OPGK Opole		W. Staśkiewicz	Staśkiewicz	

STAROSTA OŁAWSKI
POWIATOWY OŚRODEK DOKUMENTACJI GEODEZYJNEJ I KARTOGRAFICZNEJ w OŁAWIE
Rozpowszechnianie, rozporządzanie, przez reprodukowanie w celu rozpowszechnienia, rozprowadzania niniejszego dokumentu wymaga zezwolenia, o którym mowa w art. 18 ustawy z dnia 17 maja 1989 r. – Prawo geodezyjne i kartograficzne (Dz. U. z 2005 r. Nr 240, poz. 2027 z późn. zm.)
Oława 25 PAŹ 2013
Z up. STAROSTY
STAROSTA OŁAWSKI
POWIATOWY OŚRODEK DOKUMENTACJI GEODEZYJNEJ I KARTOGRAFICZNEJ w OŁAWIE
Poświadcza się zgodność niniejszej mapy z oryginałem przyjętym do państwowego zasobu geodezyjnego i kartograficznego
Niniejsza mapa nie może służyć do celów projektowych.
Oława 25 PAŹ 2013
Z up. STAROSTY
GŁÓWNY SPECJALISTA w Wydziale Geodezji i Kartografii Powiatowym Ośrodku Dokumentacji Geodezyjnej i Kartograficznej

POWIATOWEGO W OŁAWIE 6.04.2000

Oława 6.04.2000