
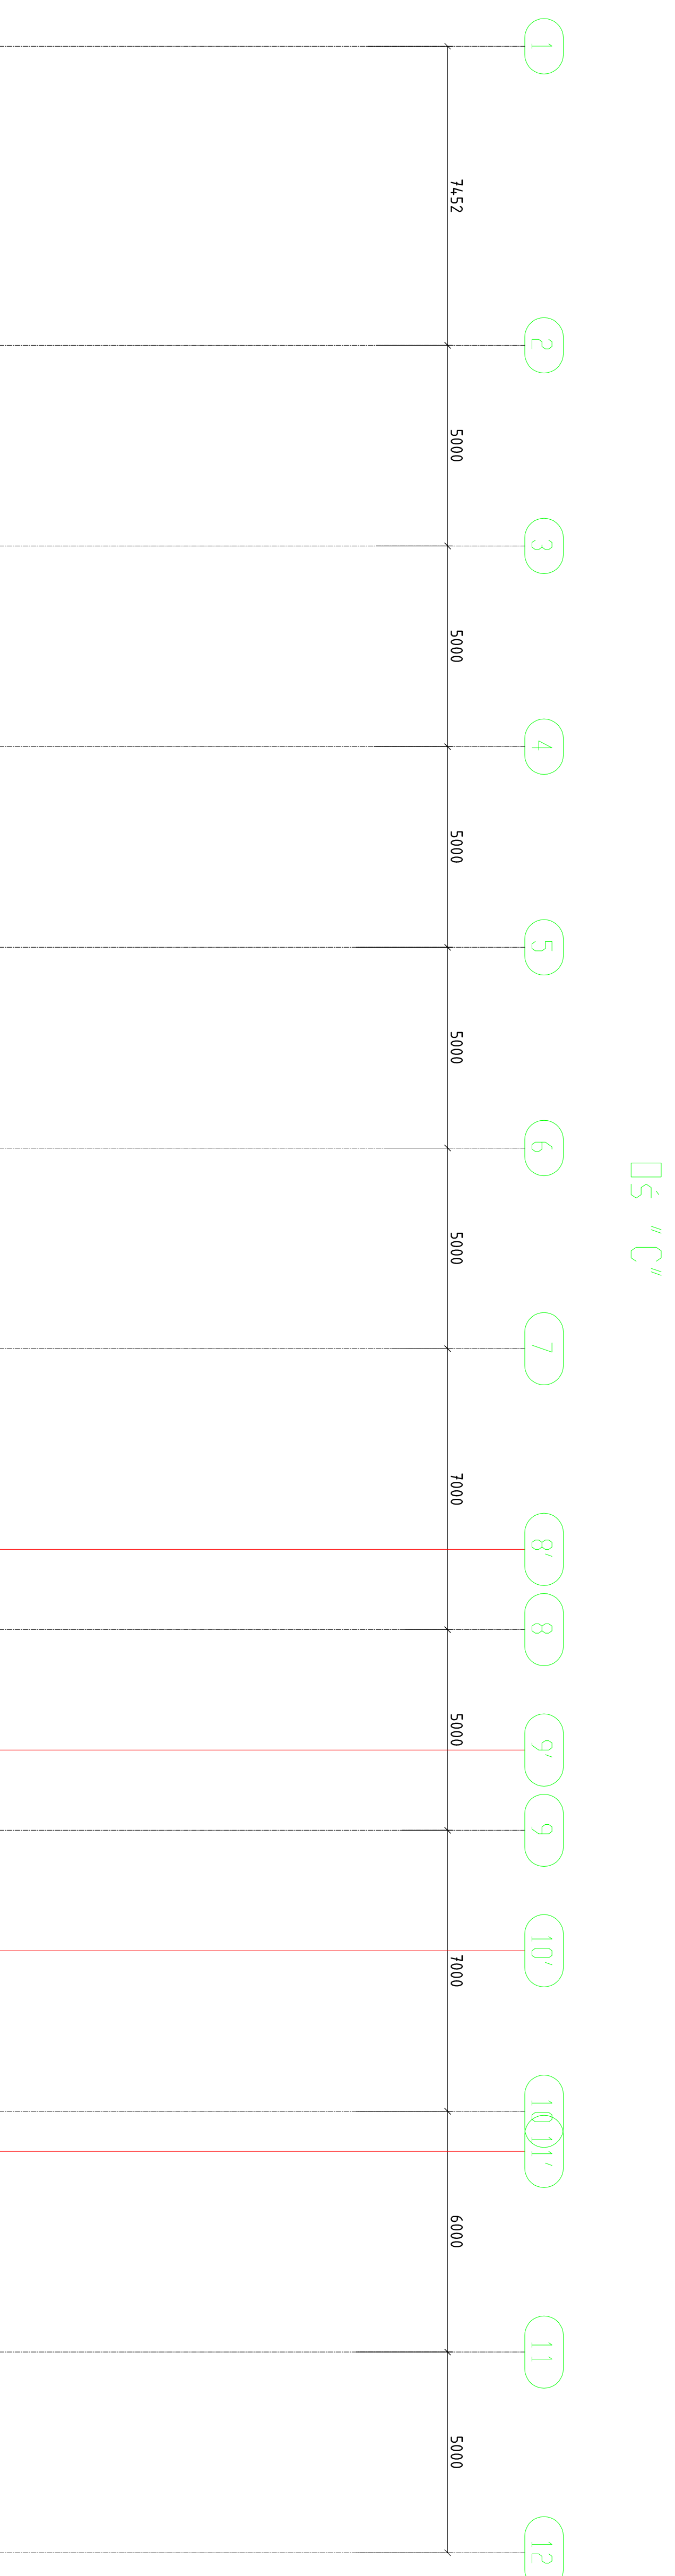
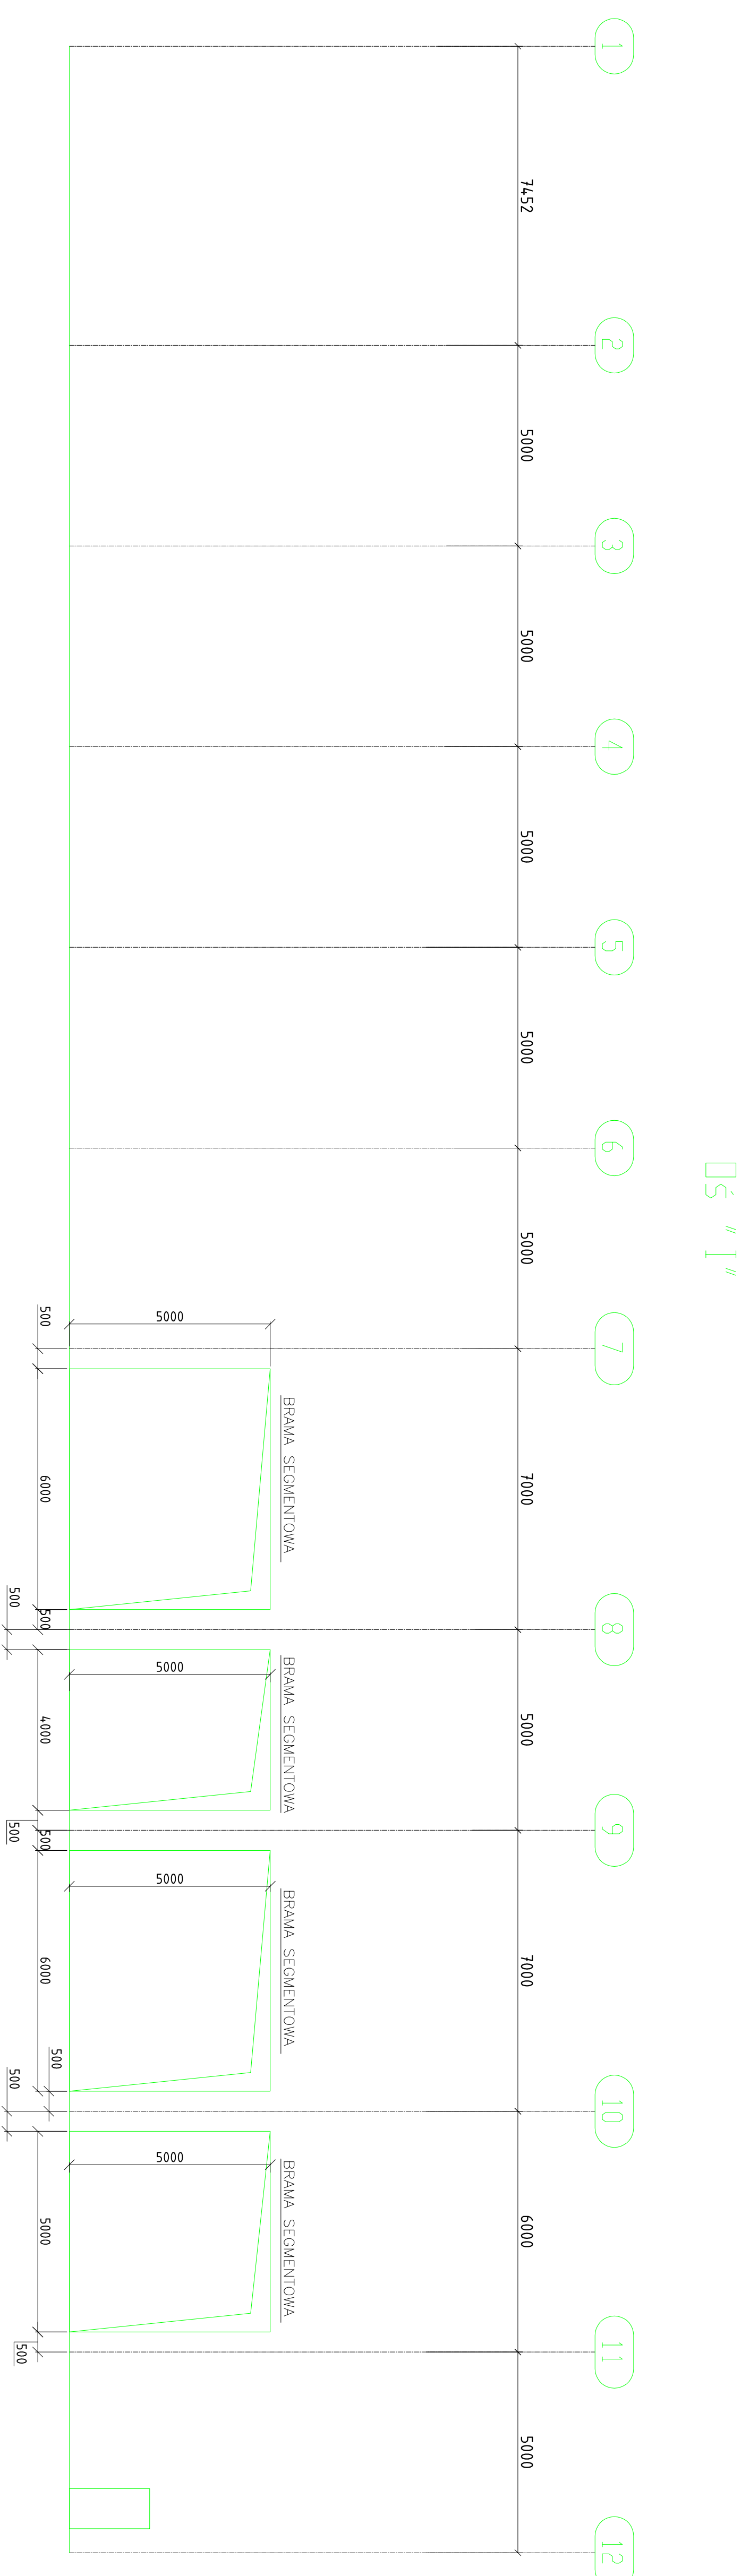
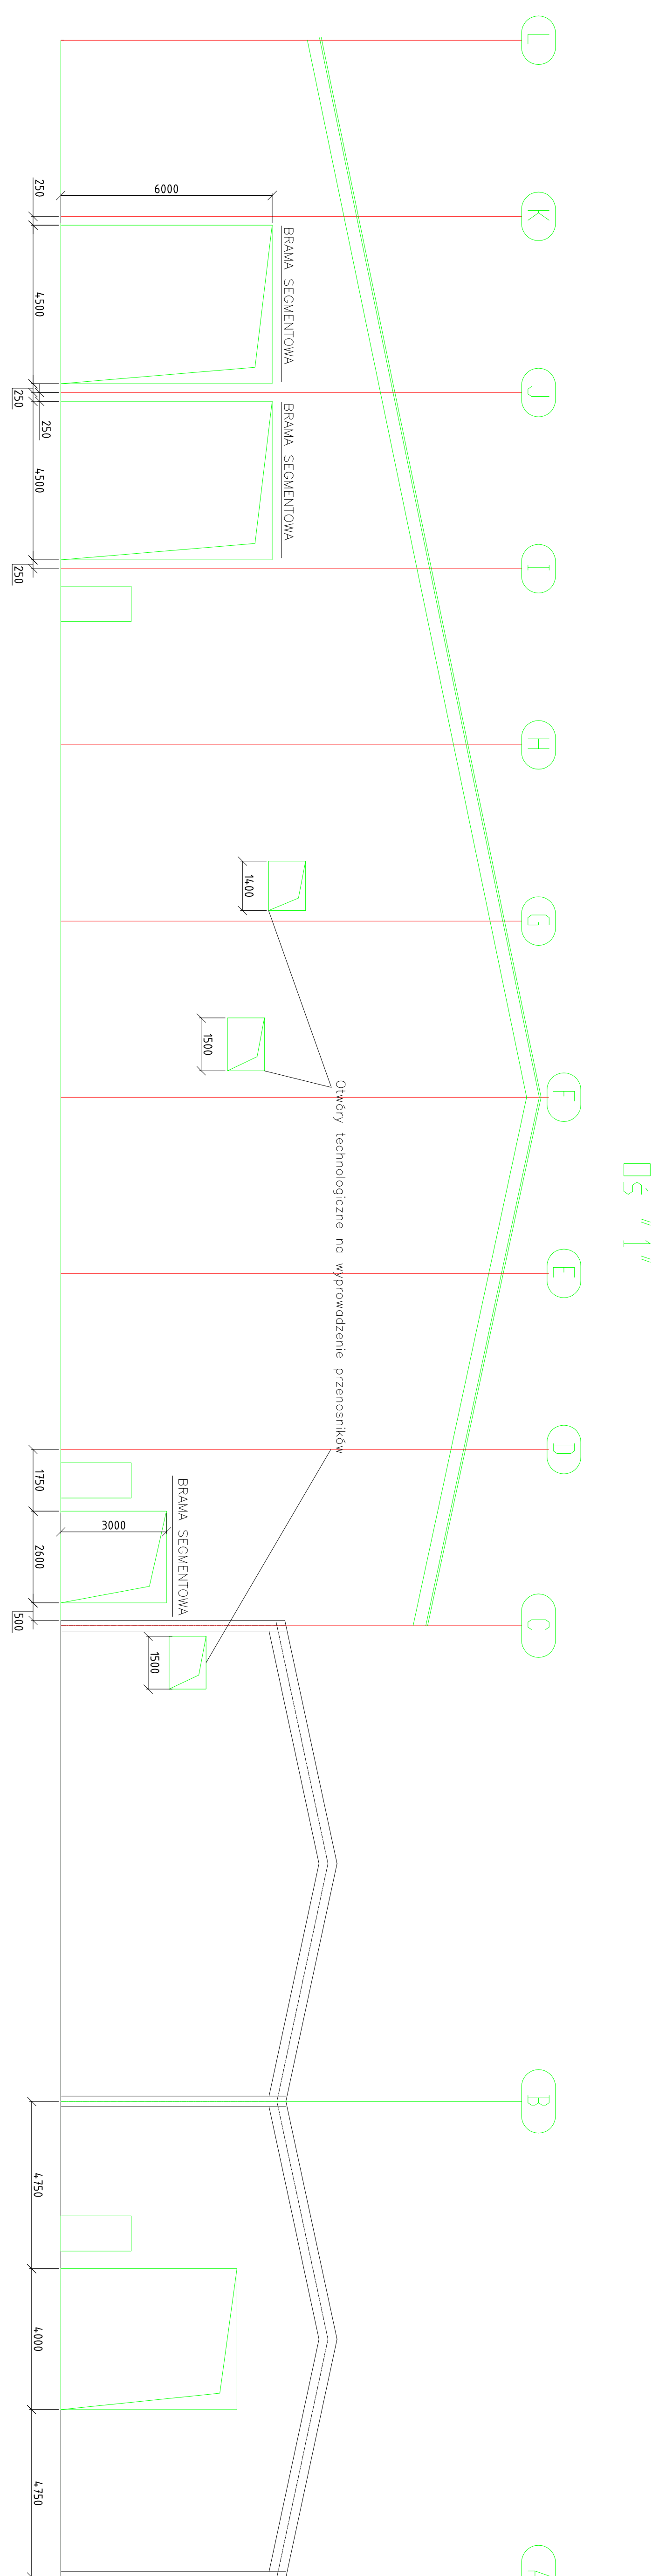


ပျော့

Bramy wykonać jako segmentowe unoszone
w pionie do góry podczas otwierania

brama otwarte

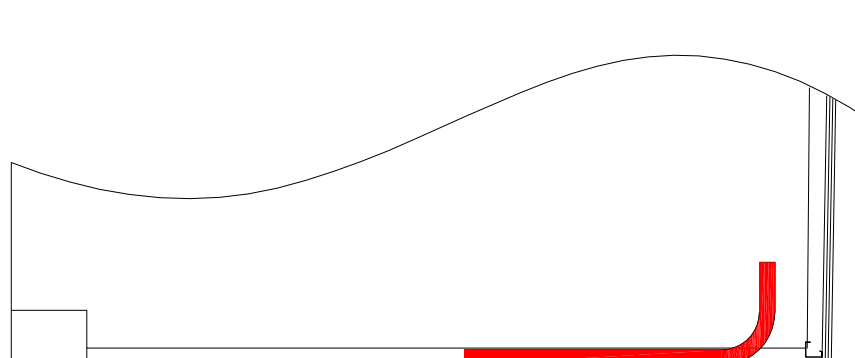

Modernizacja i rozbudowa Zakładu
Gospodarowania Odpadami w m. Gać.
Umowa-23/ZGO/P/2012

[illegible]