


Wariant pracy 1

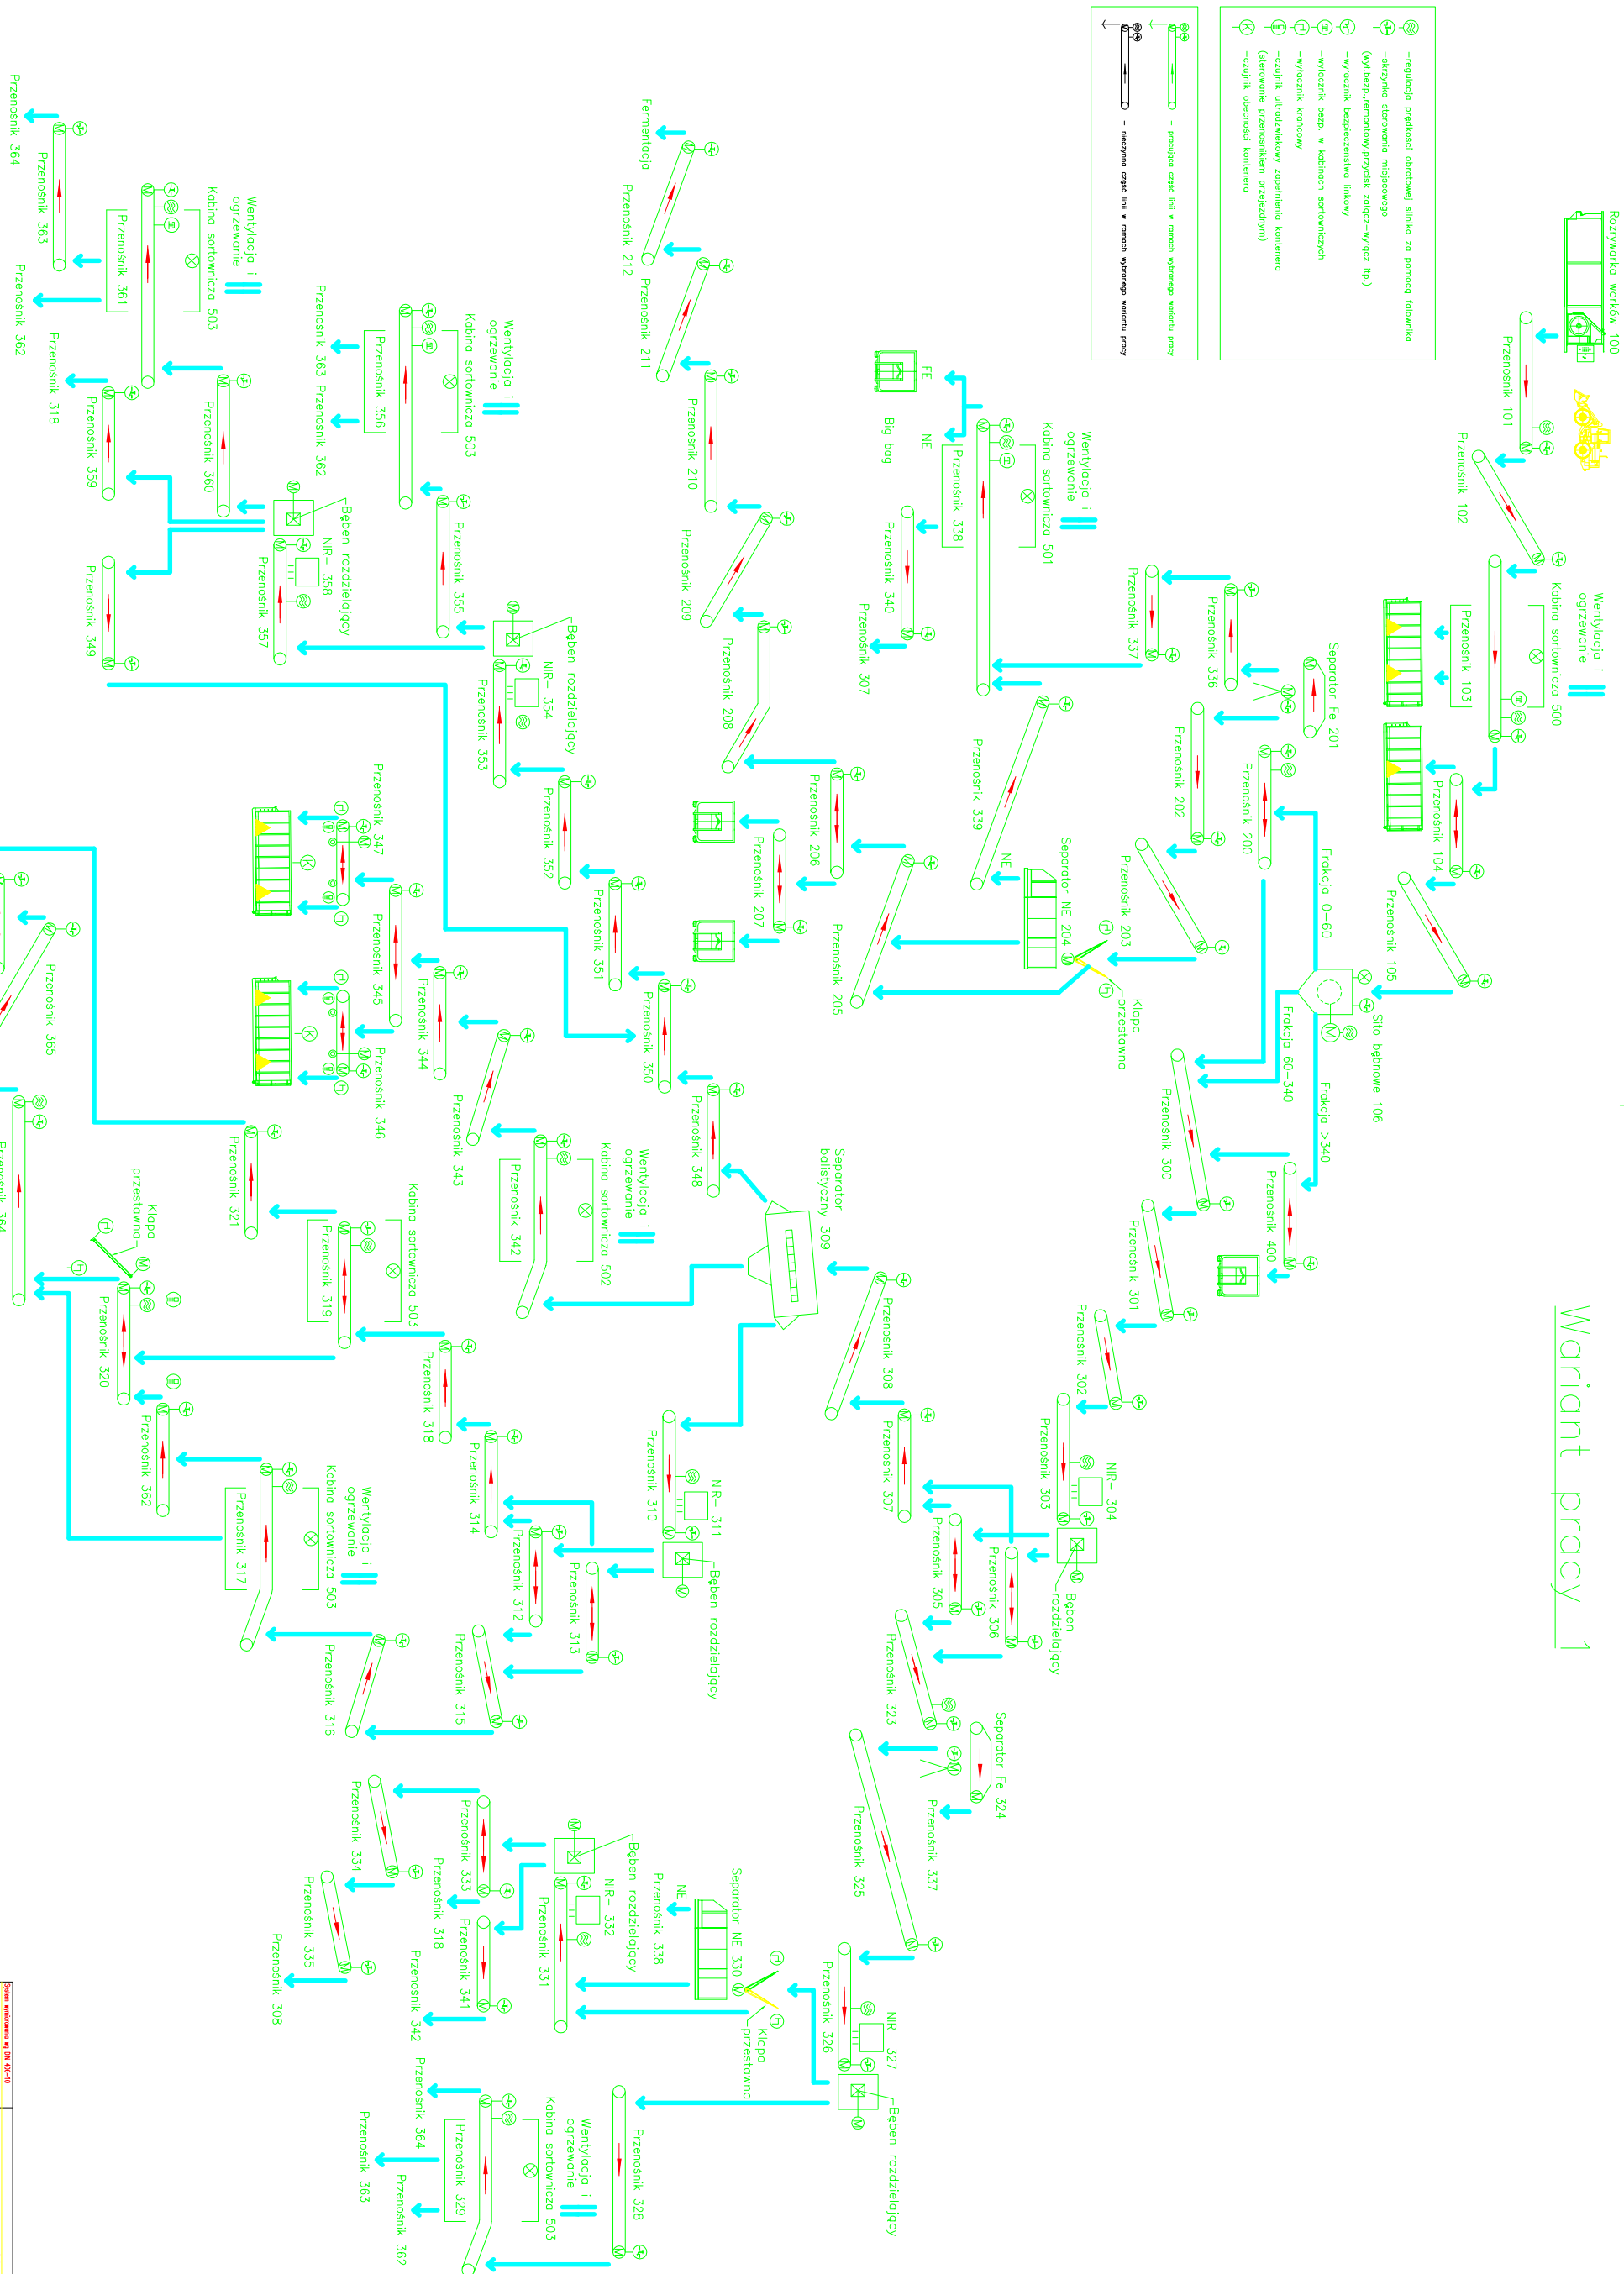

Kontrakt K2:  
Modernizacja i rozbudowa Zakładu  
Gospodarowania Odpadami w m. Goc.  
Modernizacja części mechanicznej MBP.  
Etap II. Umowa-23/ZGO/P/2011

Opis przedmiotu: Wykonanie i dostawa		Opis przedmiotu: Wykonanie i dostawa	
