



Przekrój B-B

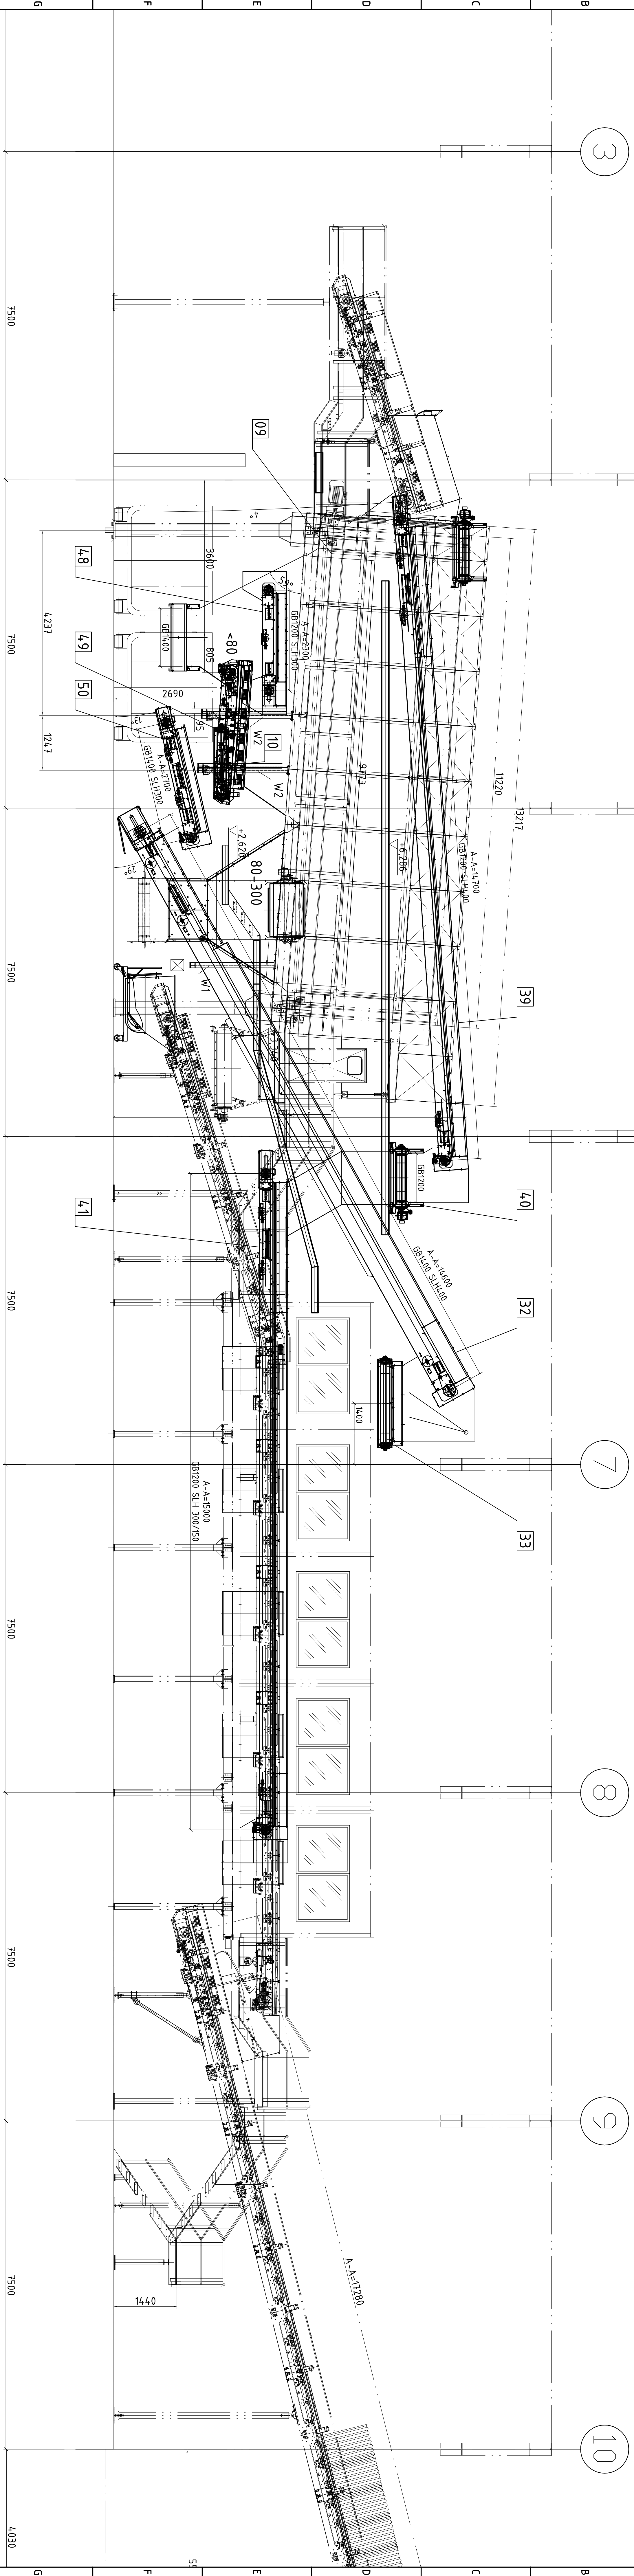

Przekrój A-A

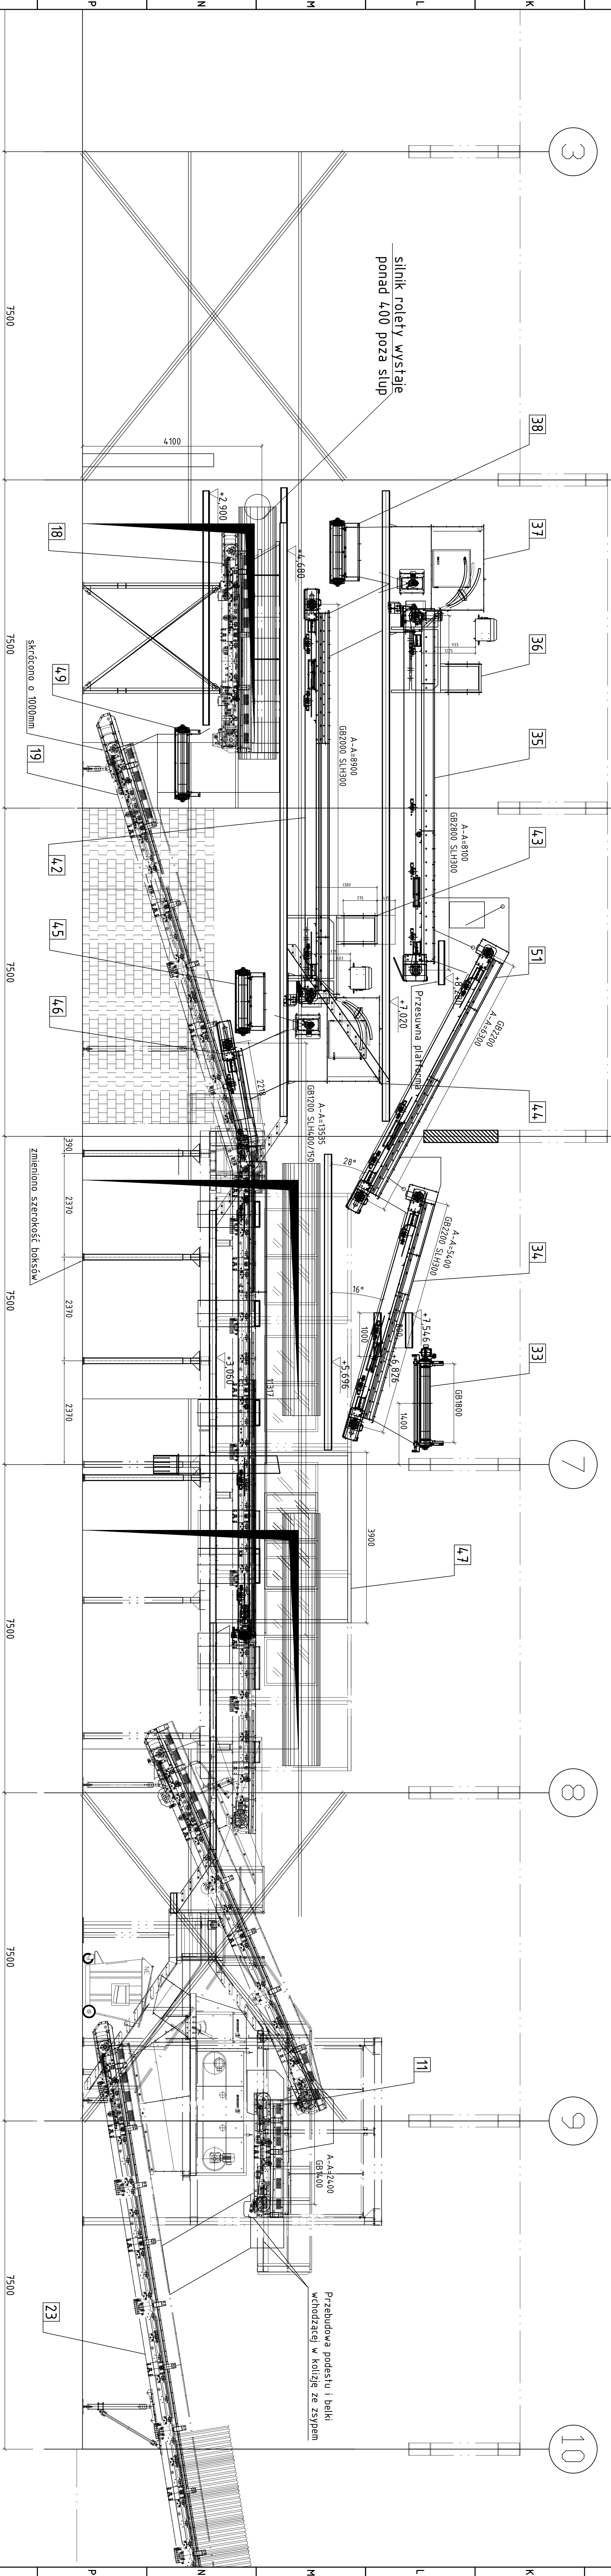

Modernizacja i rozbudowa Zakładu Gospodarowania
Odpadami w m. Gać
Modernizacja części mechanicznej MBP (I etap)

[illegible]